



PREFEITURA MUNICIPAL DE PORTO ALEGRE

SMAMS - DGPUS - CGIU - UAIU - EIUP

CADASTRO GRAFICO DE LOGRADOUROS

LOGRADOURO:

RUA CAMARGO CORREA


LEI DE DENOMINAÇÃO: -

CTM:

8066227

NOME ANTIGO: -

CROQUI TOTAL

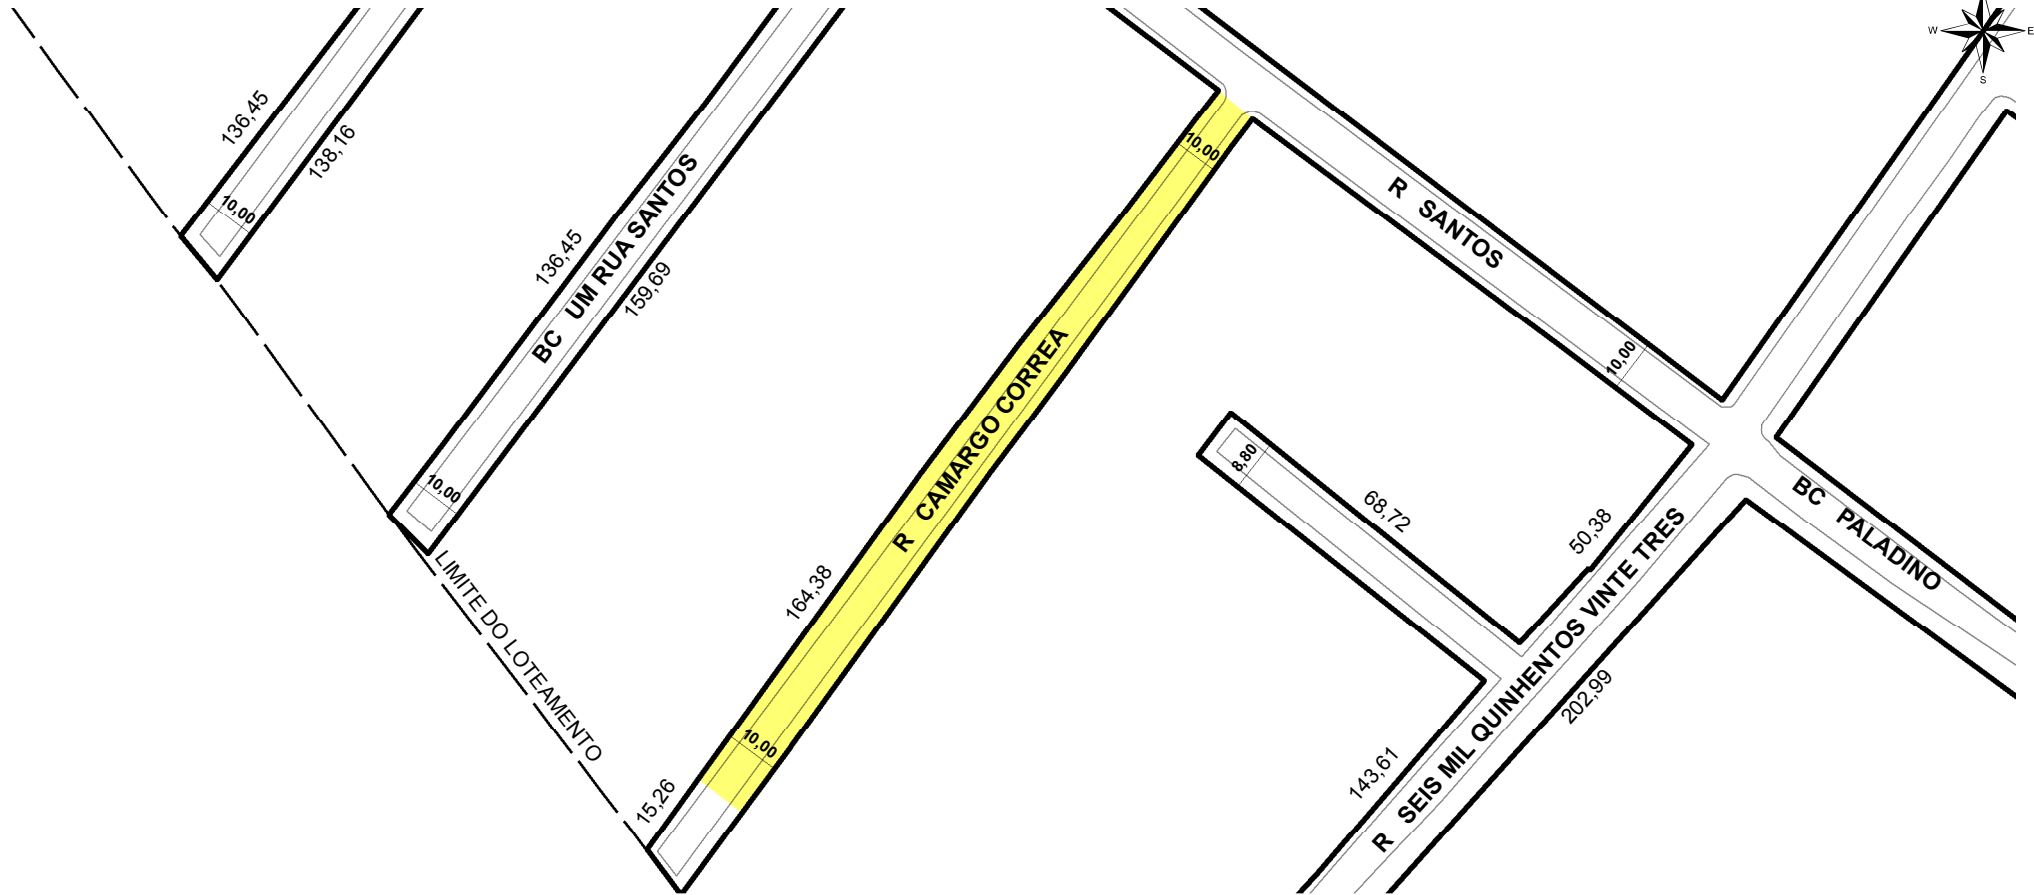

TRECHO DO LOGRADOURO CADASTRADO

INFORMAÇÕES DO CADASTRAMENTO:

INSTRUMENTO

LOTEAMENTO SANTOS

PROCESSO Nº:

20.0.000051493-5

DATA DO CADASTRAMENTO:

25/08/2020

OBSERVAÇÕES:

TRECHO CADASTRADO A PARTIR DA RUA SANTOS ATÉ APROXIMADAMENTE 164,38 00M DE EXTENSÃO E GABARITO MÉDIO DE 10,00M. O TRECHO RESTANTE ATÉ O LIMITE DO LOTEAMENTO É PROJETADO POR PARCELAMENTO DO SOLO.