



# PREFEITURA MUNICIPAL DE PORTO ALEGRE

SMAMS - DGPUS - CGIU - UAIU - EIUP

## CADASTRO GRAFICO DE LOGRADOUROS

LOGRADOURO:

**RUA DA ROSEIRA**


LEI DE DENOMINAÇÃO: -

CTM:

**8066243**

NOME ANTIGO: -

### CROQUI TOTAL

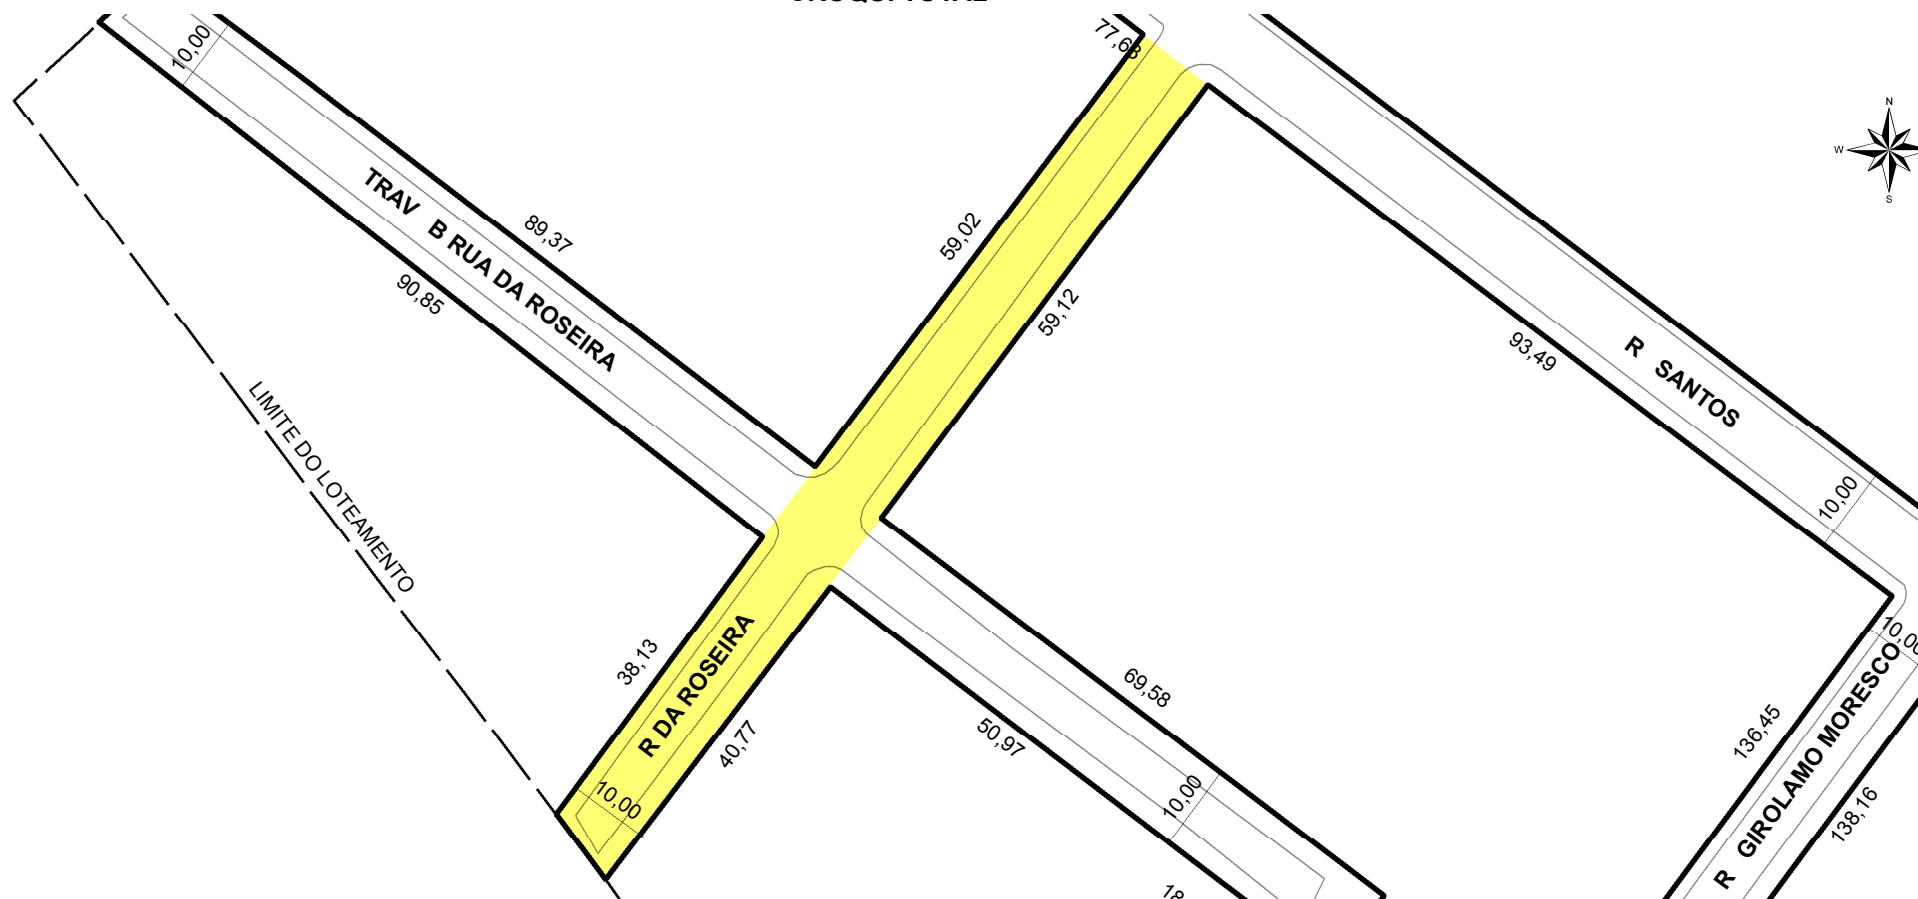

**TRECHO DO LOGRADOURO CADASTRADO**

### INFORMAÇÕES DO CADASTRAMENTO:

INSTRUMENTO LOTEAMENTO SANTOS	PROCESSO Nº: 20.0.000051493-5	DATA DO CADASTRAMENTO: 25/08/2020
----------------------------------	----------------------------------	--------------------------------------

### OBSERVAÇÕES:

CADASTRADO EM TODA A SUA EXTENSÃO, INÍCIO A PARTIR DA RUA SANTOS ATÉ O LIMITE SUDOESTE DO LOTEAMENTO SANTOS, COM APROXIMADAMENTE 109,00M DE EXTENSÃO E GABARITO MÉDIO DE 10,00M;