



# PREFEITURA MUNICIPAL DE PORTO ALEGRE

SMAMS - DGPUS - CGIU - UAIU - EIUP

## CADASTRO GRAFICO DE LOGRADOUROS

LOGRADOURO:

**TRAV. B RUA DA ROSEIRA**


LEI DE DENOMINAÇÃO: -

CTM:

**8066318**

NOME ANTIGO: -

### CROQUI TOTAL

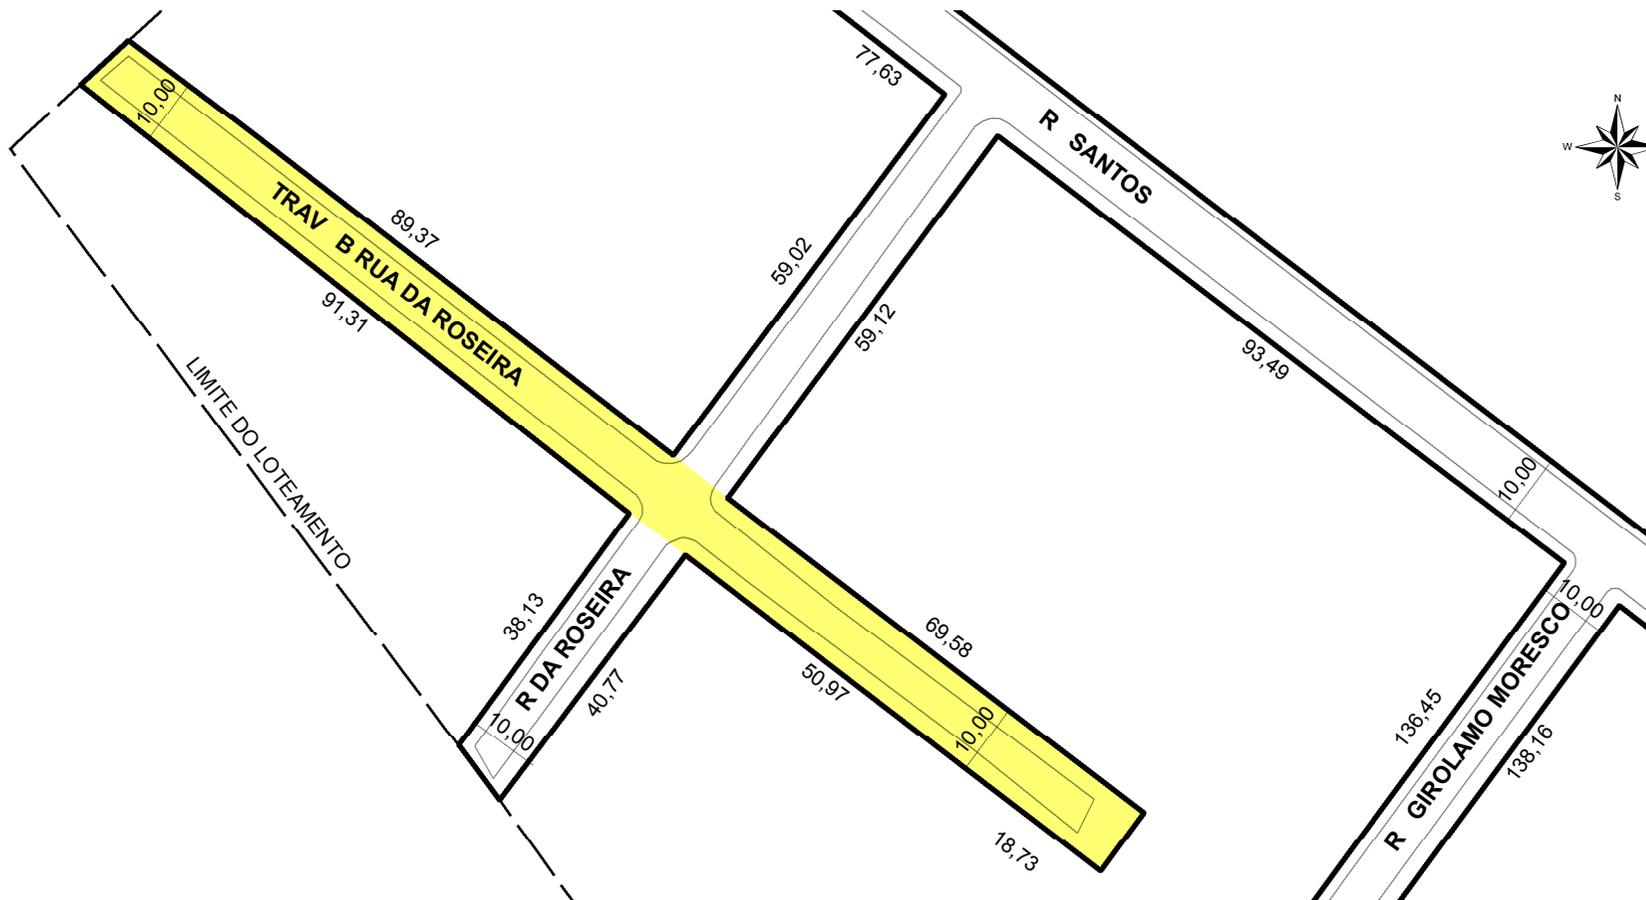

**TRECHO DO LOGRADOURO CADASTRADO**

### INFORMAÇÕES DO CADASTRAMENTO:

INSTRUMENTO LOTEAMENTO SANTOS	PROCESSO Nº: 20.0.000051493-5	DATA DO CADASTRAMENTO: 25/08/2020
----------------------------------	----------------------------------	--------------------------------------

### OBSERVAÇÕES:

CADASTRADO EM TODA A SUA EXTENSÃO COM APROXIMADAMENTE 171,01M E GABARITO MÉDIO DE 10,00M.