



PREFEITURA MUNICIPAL DE PORTO ALEGRE

SMAMS - DGPUS - CGIU - UAIU - EIUP

CADASTRO GRAFICO DE LOGRADOUROS

LOGRADOURO:

RUA GIROLAMO MORESCO


LEI DE DENOMINAÇÃO:

CTM:

8066433

NOME ANTIGO:

CROQUI TOTAL

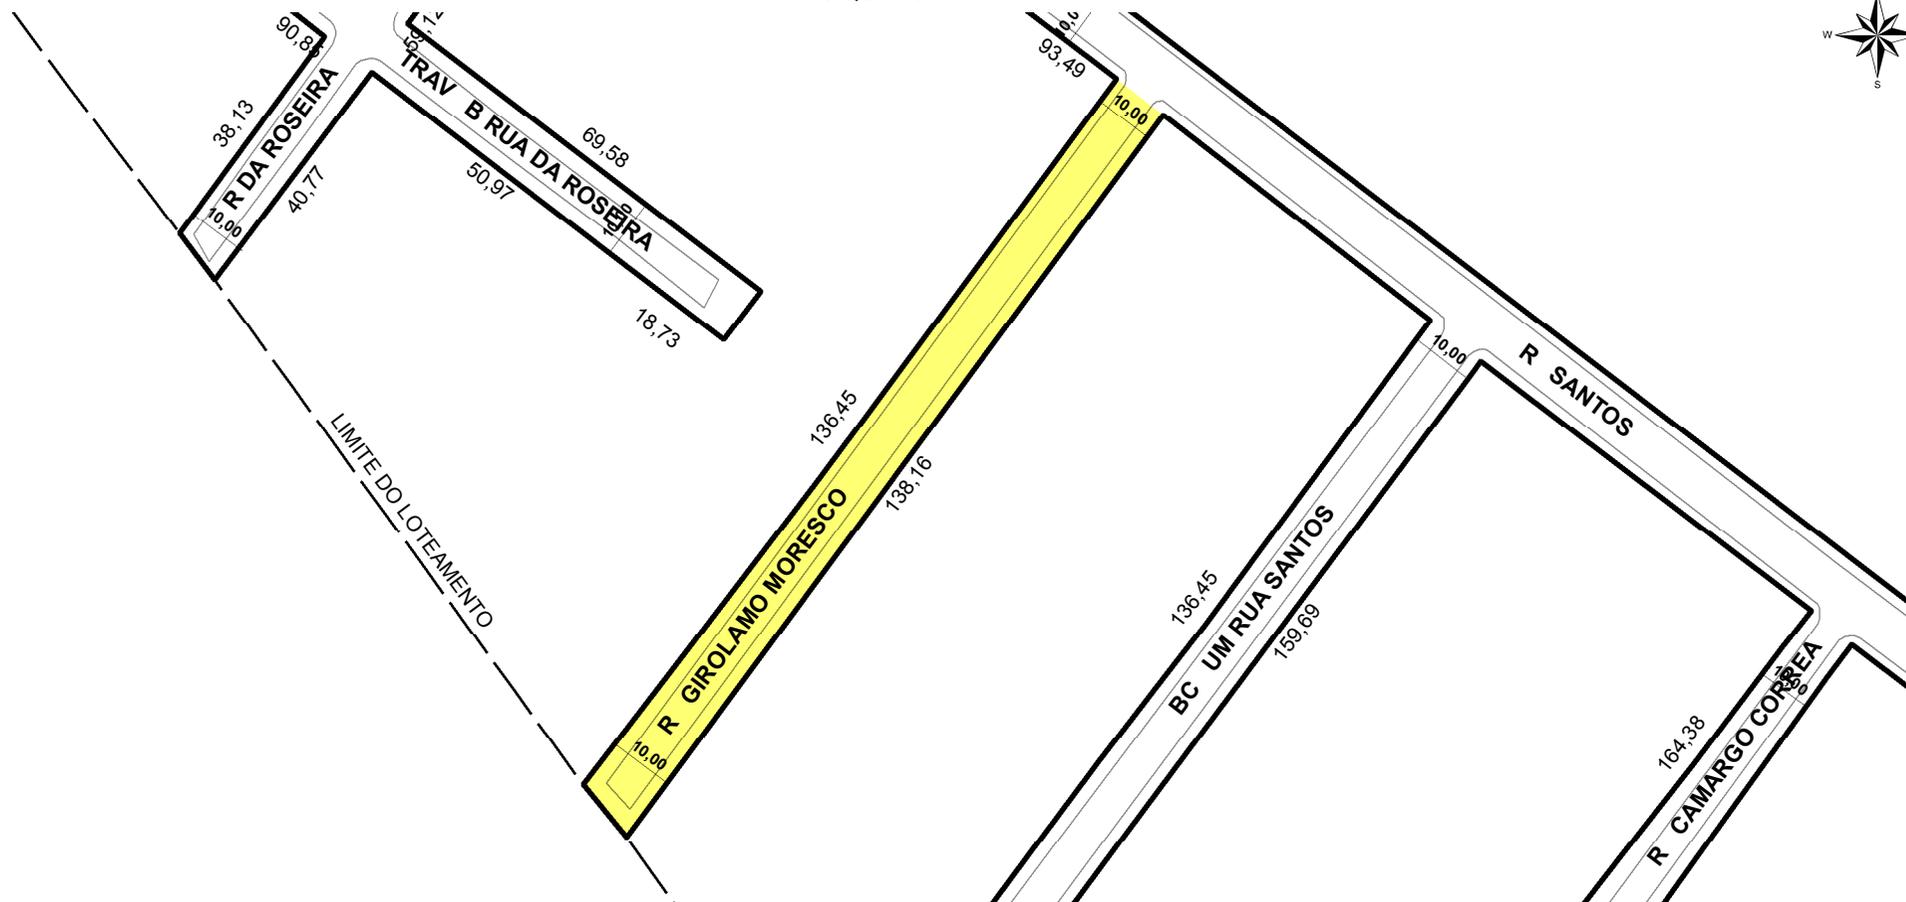

TRECHO DO LOGRADOURO CADASTRADO

INFORMAÇÕES DO CADASTRAMENTO:

INSTRUMENTO LOTEAMENTO SANTOS	PROCESSO Nº: 20.0.000051493-5	DATA DO CADASTRAMENTO: 25/08/2020
----------------------------------	----------------------------------	--------------------------------------

OBSERVAÇÕES:
CADASTRADO EM TODA A SUA EXTENSÃO, INÍCIO A PARTIR DA RUA SANTOS ATÉ O LIMITE SUDOESTE DO LOTEAMENTO SANTOS, COM APROXIMADAMENTE 138,16M DE EXTENSÃO E GABARITO MÉDIO DE 10,00M.