



PREFEITURA MUNICIPAL DE PORTO ALEGRE
SMURB - SPU - COORDENAÇÃO DE INFORMAÇÕES E PROCESSAMENTO
UNIDADE DE REGISTRO E PROCESSAMENTO II


CONTROLE DE LOGRADOUROS

LOGRADOURO

RUA AFFONSO FORTIS, antiga Rua X Lot. Vila Nova

LEI DE DENOMINAÇÃO

6.690/90

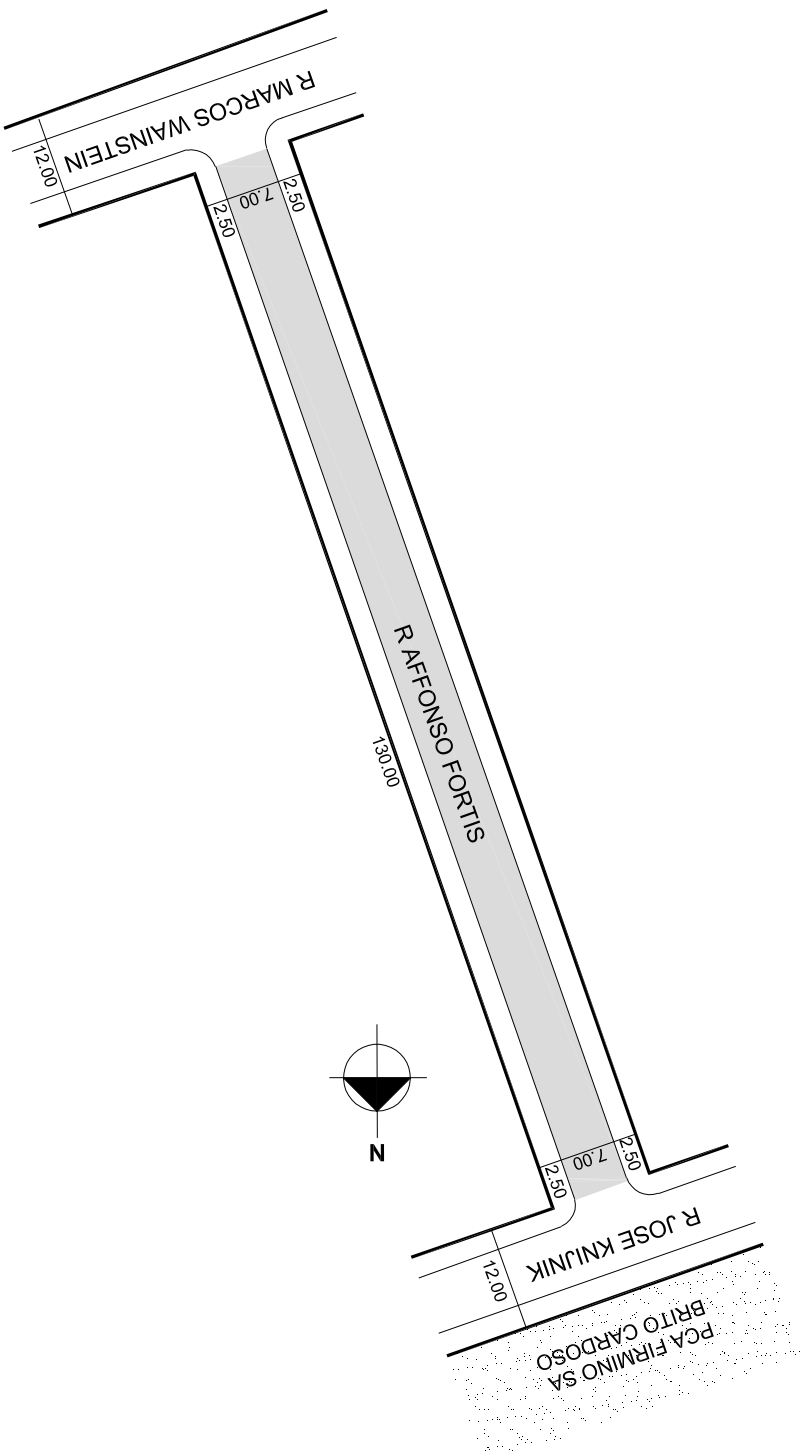

OBSERVAÇÕES: **LOGRADOURO PÚBLICO CADASTRADO**

EM 19 / 08 / 1988, ATRAVÉS DO EXP. N 02.072195.88.6
LOTEAMENTO JARDIM VILA NOVA

DESENHO:	PATRICK	AERO:	2987-2 K-IV	CTM:	8067050
VISTO:		MZ/UEU:	05 / 026	BAIRRO:	VILA NOVA