

PREFEITURA MUNICIPAL DE PORTO ALEGRE
SMURB - SPU - COORDENAÇÃO DE INFORMAÇÕES E PROCESSAMENTO
UNIDADE DE REGISTRO E PROCESSAMENTO II


CONTROLE DE LOGRADOUROS

LOGRADURO

R CATARINO ANDREATTA, antiga Rua Marechal Mesquita

LEI DE DENOMINAÇÃO

4.232/76

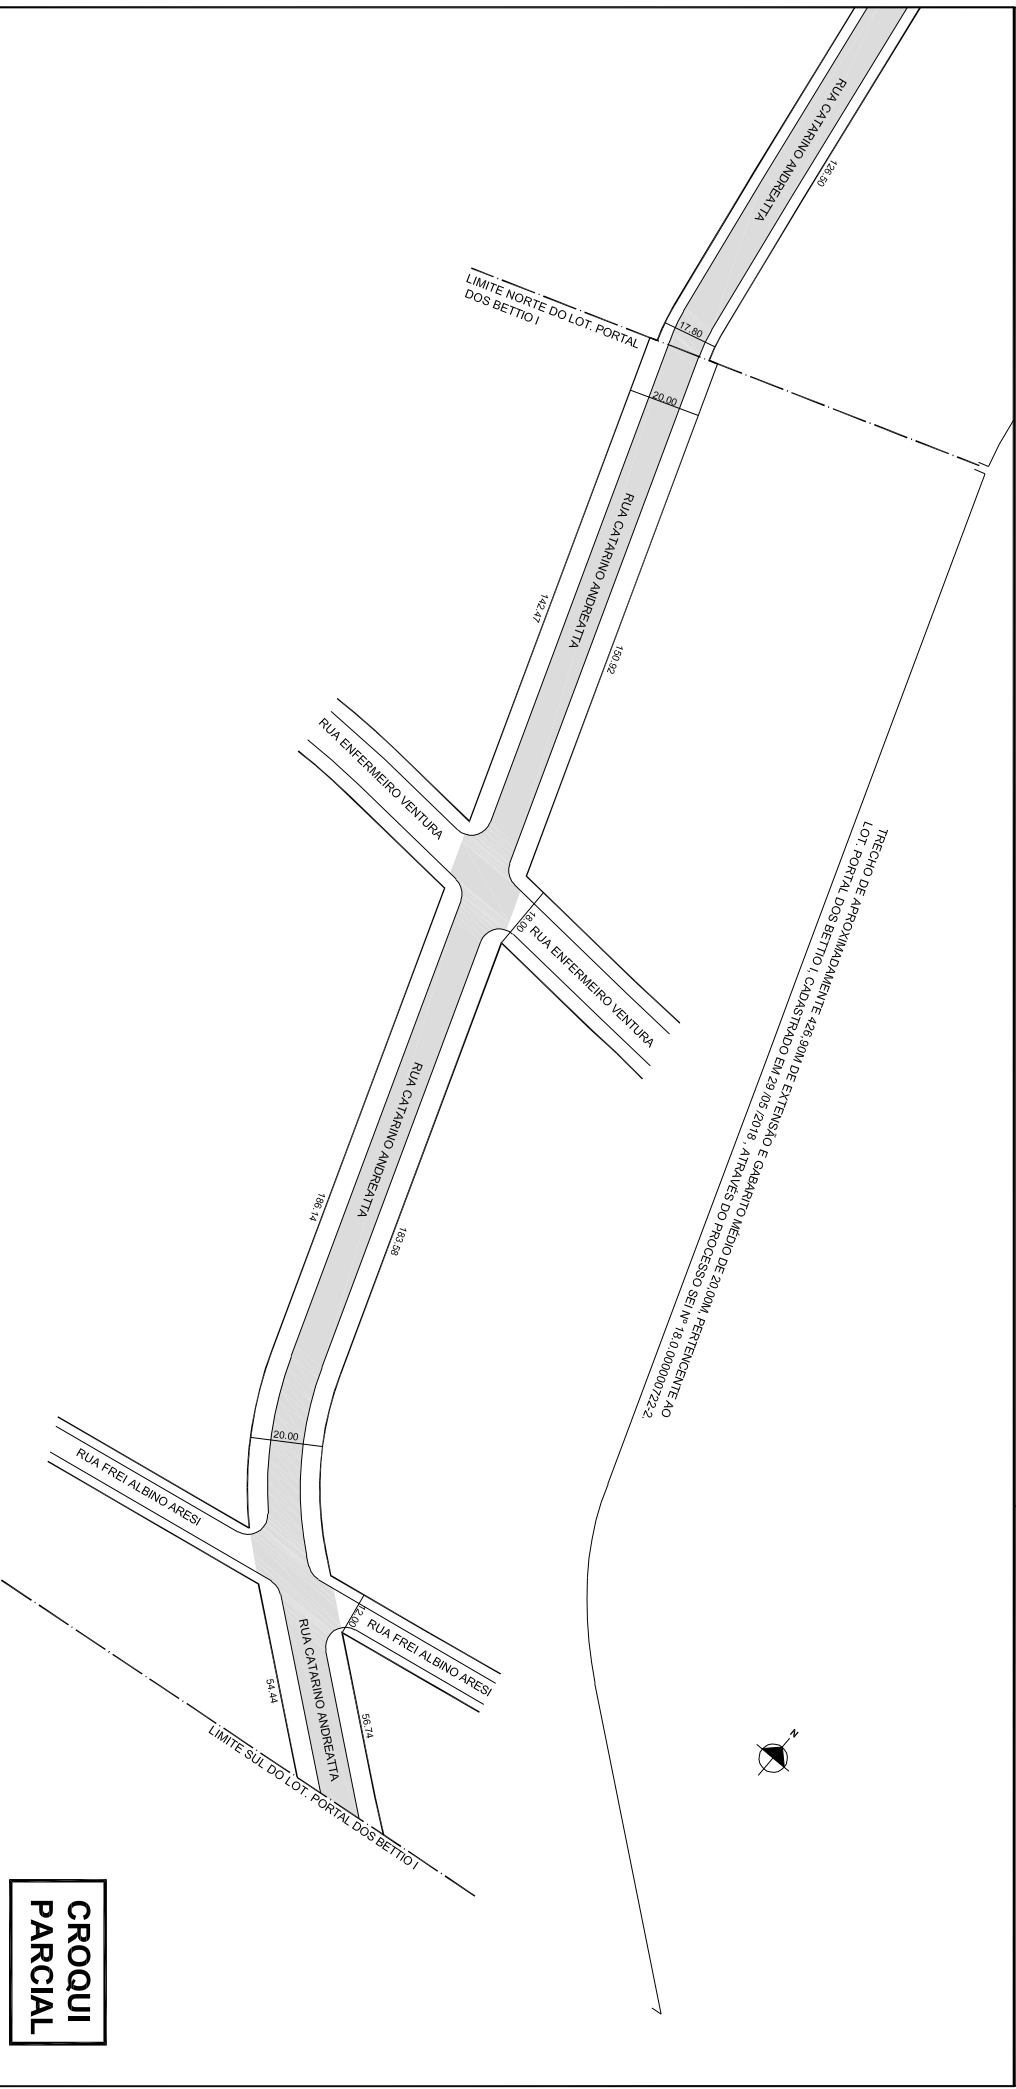

OBSERVAÇÕES: LOGRADURO PÚBLICO CADASTRADO

TRECHO DE APROX. 426,90M DE EXTENSÃO E GABARITO MÉDIO DE 20,00M, EM
29/06/2018, ATRAVÉS DO PROCESSO SEI Nº 18.0100000722-2,
LOTAMENTO PORTAL DOS BETTIO I

DESENHO:

CARLA

AERO

2987-2 K-II

CTM

8068074

VISTO:

MZ/UEU

05 / 020

BAIRRO

VILA NOVA