



PREFEITURA MUNICIPAL DE PORTO ALEGRE

SMAMS - DGPUS - CGIU - UAIU - EIUP

CADASTRO GRAFICO DE LOGRADOUROS

LOGRADOURO:

R LIVRAMENTO


LEI DE DENOMINAÇÃO: -

CTM:

8076150

NOME ANTIGO: -

CROQUI PARCIAL

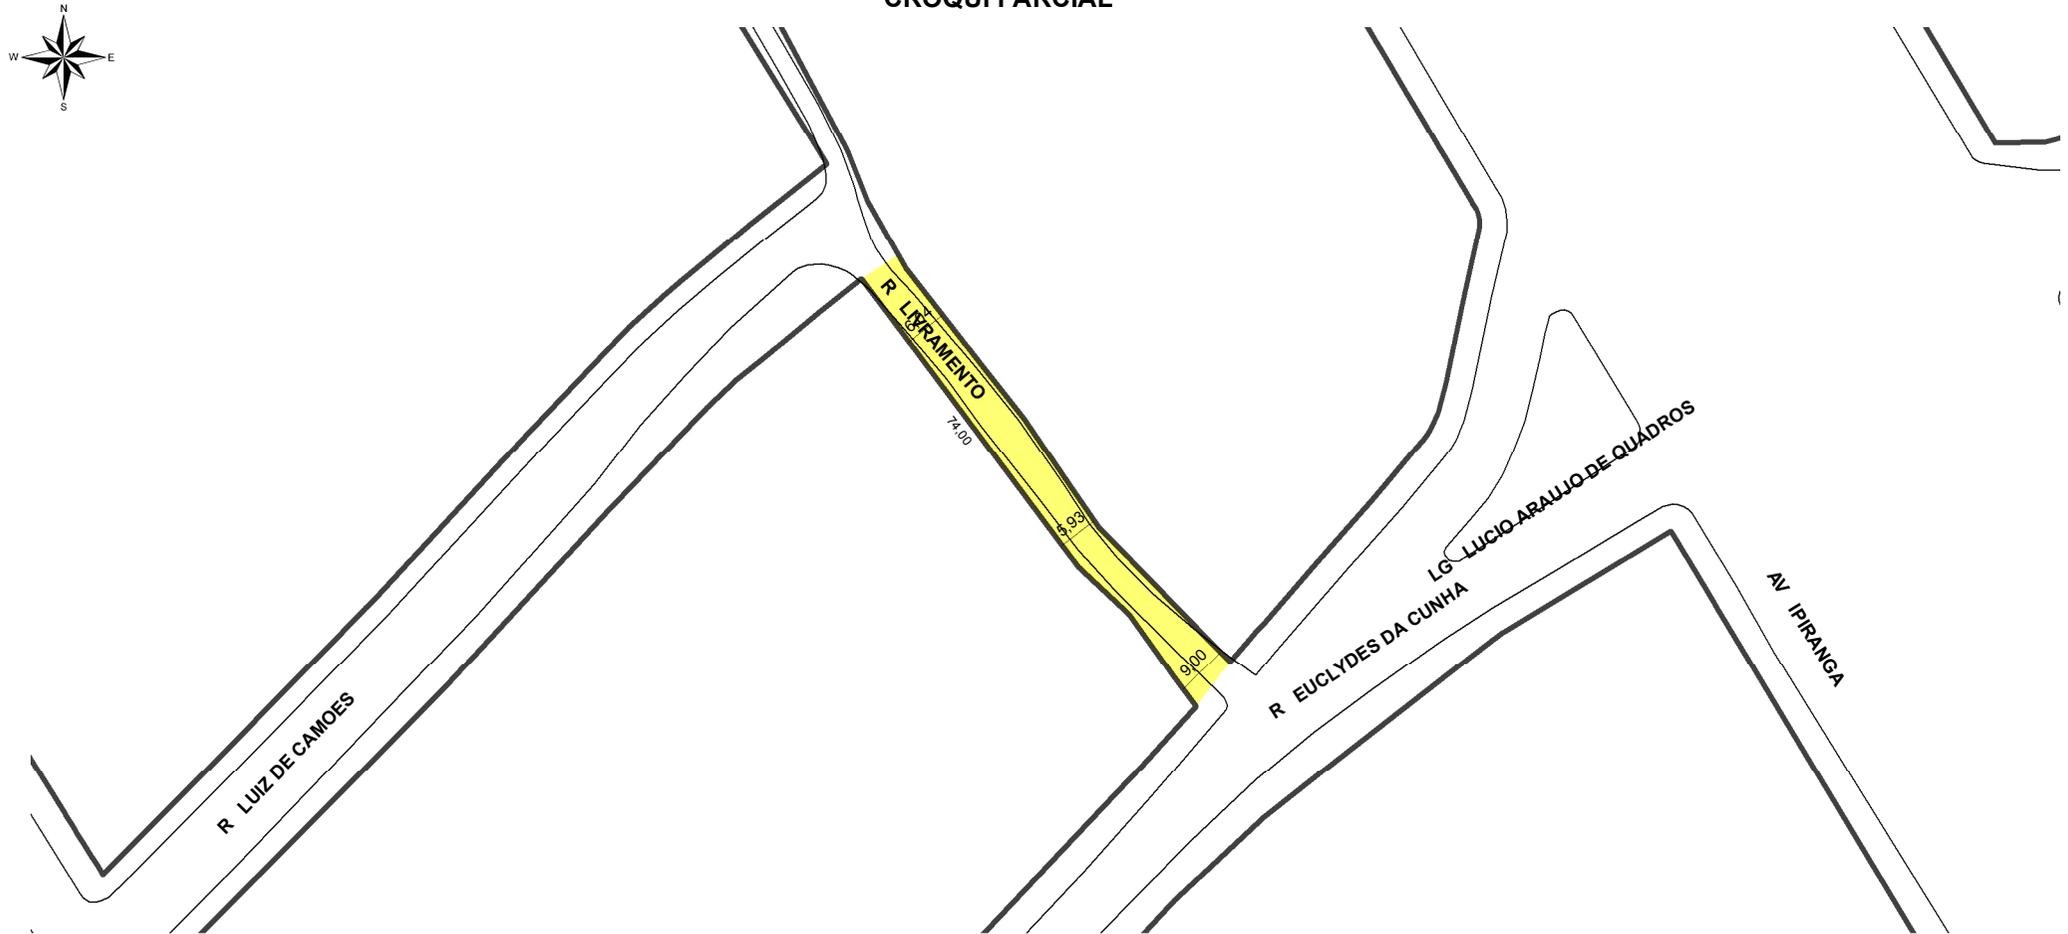

 **TRECHO DO LOGRADOURO CADASTRADO**

INFORMAÇÕES DO CADASTRAMENTO:

INSTRUMENTO

ATO ADMINISTRATIVO

PROCESSO Nº:

SEI Nº 19.0.000038933-4

DATA DO CADASTRAMENTO:

14/07/2020

OBSERVAÇÕES:

TRECHO ENTRE A RUA EUCLYDES DA CUNHA E A RUA LUIZ DE CAMOES, COM APROXIMADAMENTE 74,00M DE EXTESÃO E GABARITO MÉDIO DE 6,00M.