



# PREFEITURA MUNICIPAL DE PORTO ALEGRE

SMURB - SPU - COORDENAÇÃO DE INFORMAÇÕES E PROCESSAMENTO  
UNIDADE DE REGISTRO E PROCESSAMENTO II


## CONTROLE DE LOGRADOUROS

LOGRADOURO

AC DOIS VOLUNTARIOS-PRES CASTELO BRANCO

LEI DE DENOMINAÇÃO

-----

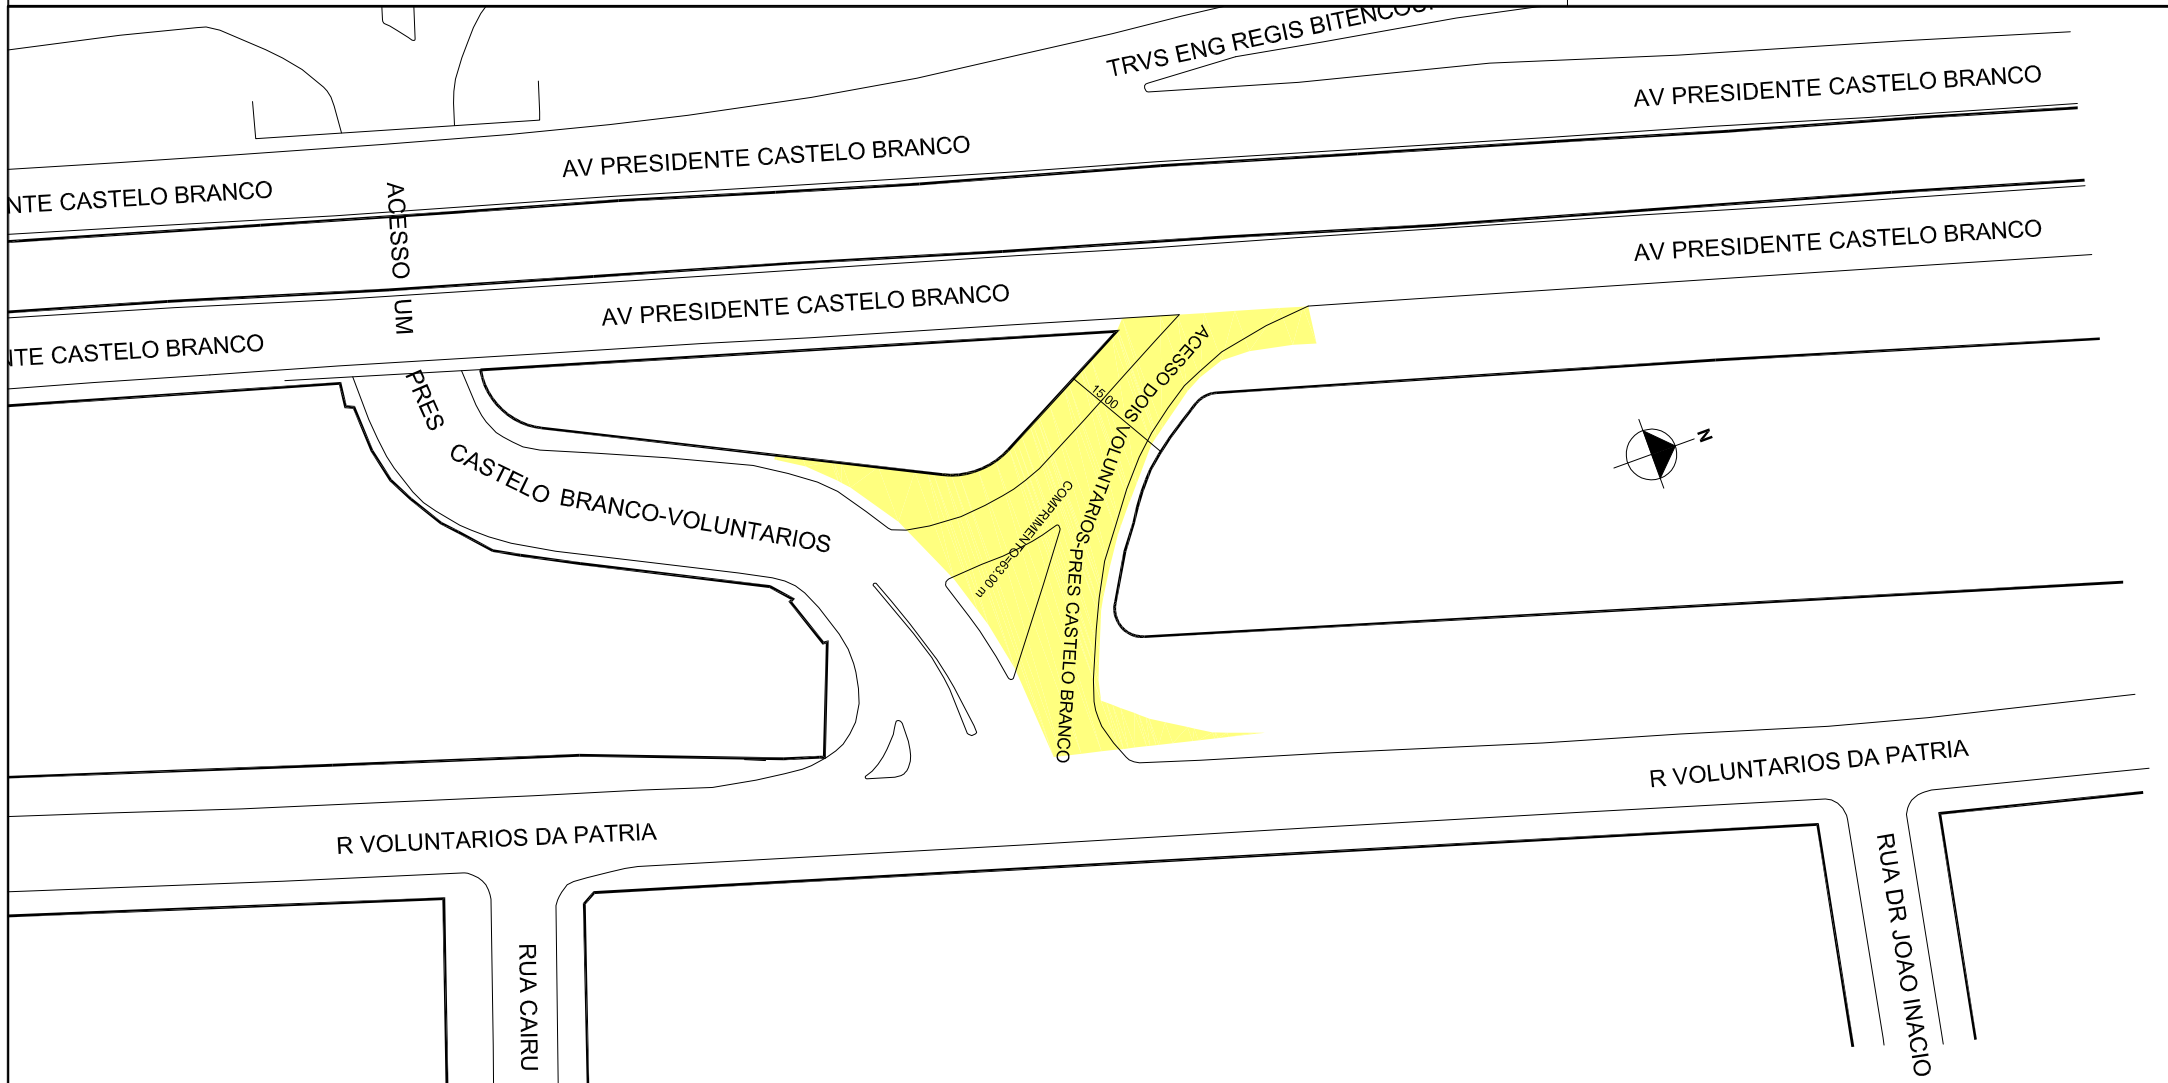

**OBSERVAÇÕES: LOGRADOURO PÚBLICO CADASTRADO**

TRECHO DE APROX.63,00M DE EXTENSÃO E GABARITO MÉDIO DE 15,00M, EM 17/12/2018,  
ATRAVÉS DO PROCESSO ELETRONICO SEI Nº 18.0.000079799-1.

DESENHO:

CAMILA

AERO

2987-2 A-II

CTM

8081028

VISTO:

MZ/UEU

01 / 004

BAIRRO

NAVEGANTES