




**PREFEITURA MUNICIPAL DE PORTO ALEGRE**  
SMURB - SPU - COORDENAÇÃO DE INFORMAÇÕES E PROCESSAMENTO  
UNIDADE DE REGISTRO E PROCESSAMENTO II

**CONTROLE DE LOGRADOUROS**

LOGRADOURO  
**RUA LAURO MULLER, antiga Rua do Prado**

LEI DE DENOMINAÇÃO  
**02/1936**

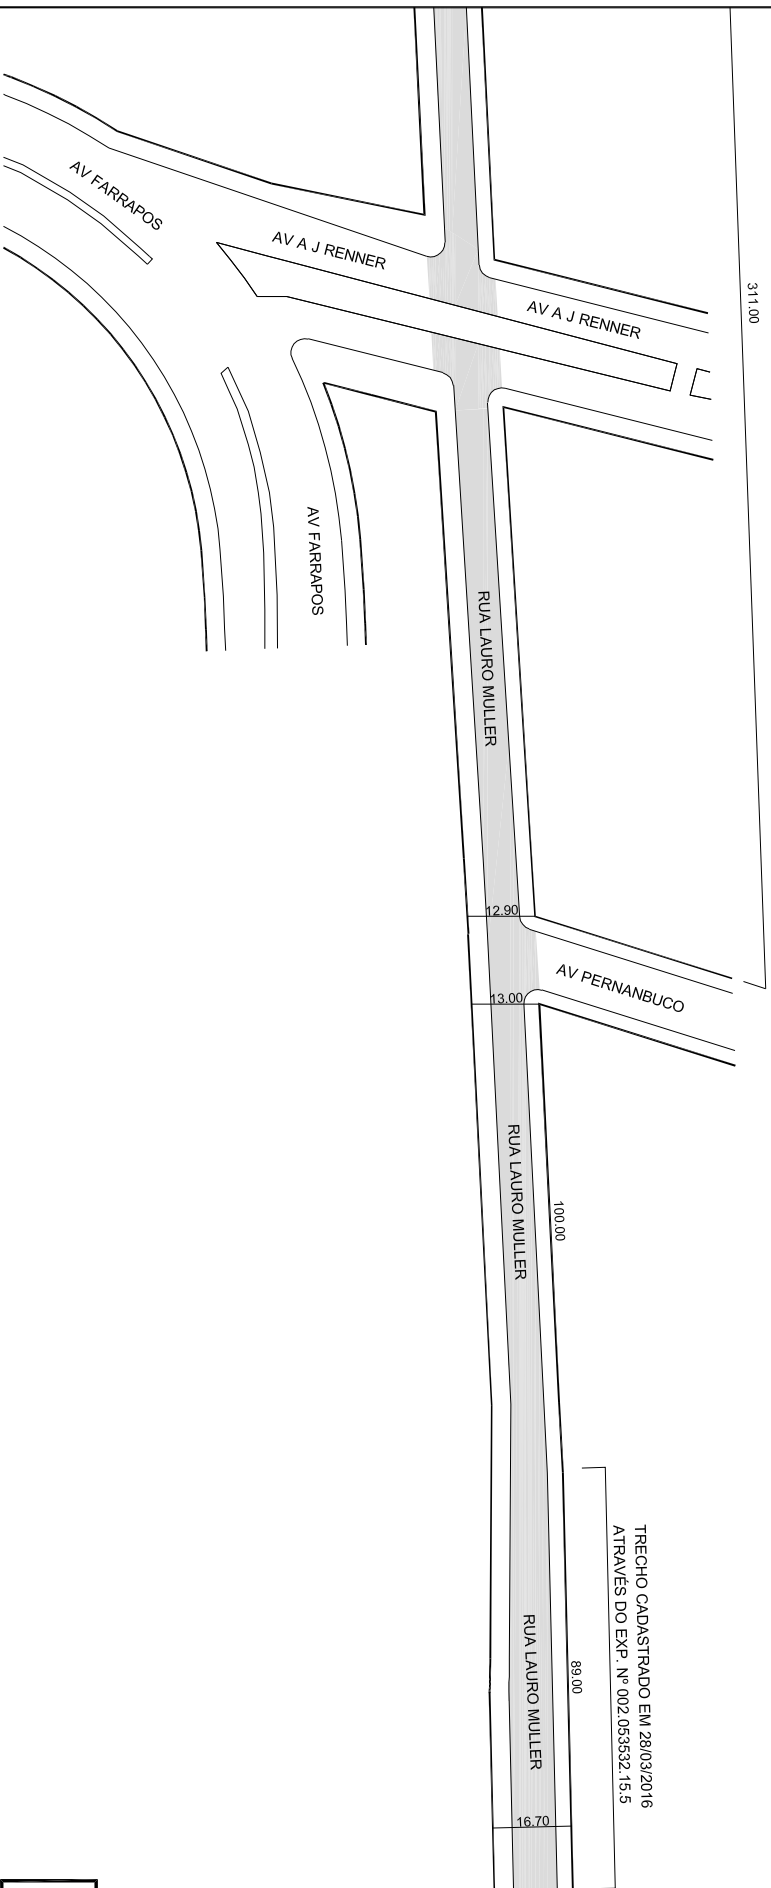

TRECHO CADASTRADO EM 28/03/2016  
ATRAVÉS DO EXP. Nº 002.053532.15.5

**CROQUI  
PARCIAL**

OBSERVAÇÕES: **LOGRADOURO PÚBLICO CADASTRADO**

TRECHO DE 89,00M DE EXTENSÃO, APÓS OS 100,00M ANTERIORMENTE CADASTRADOS A PARTIR DA AV. PERNANBUCO, EM 28 / 03 / 2016, ATRAVÉS DO EXP. N 02.053532.15.5

DESENHO:	CARLA	AERO	2970 - 4 V - III 2970 - 4 U - IV	CTM	8081093
VISTO:		MZ/UEU	02 / 036	BAIRRO	HUMAITÁ