



PREFEITURA MUNICIPAL DE PORTO ALEGRE

SMURB - SPU - COORDENAÇÃO DE INFORMAÇÕES E PROCESSAMENTO
UNIDADE DE REGISTRO E PROCESSAMENTO II


CONTROLE DE LOGRADOUROS

LOGRADOURO

AC MAURO CESAR ZACHER, antigo AC UM PRES CASTELO BRANCO-VOLUNTARIOS

LEI DE DENOMINAÇÃO

13.725/2023

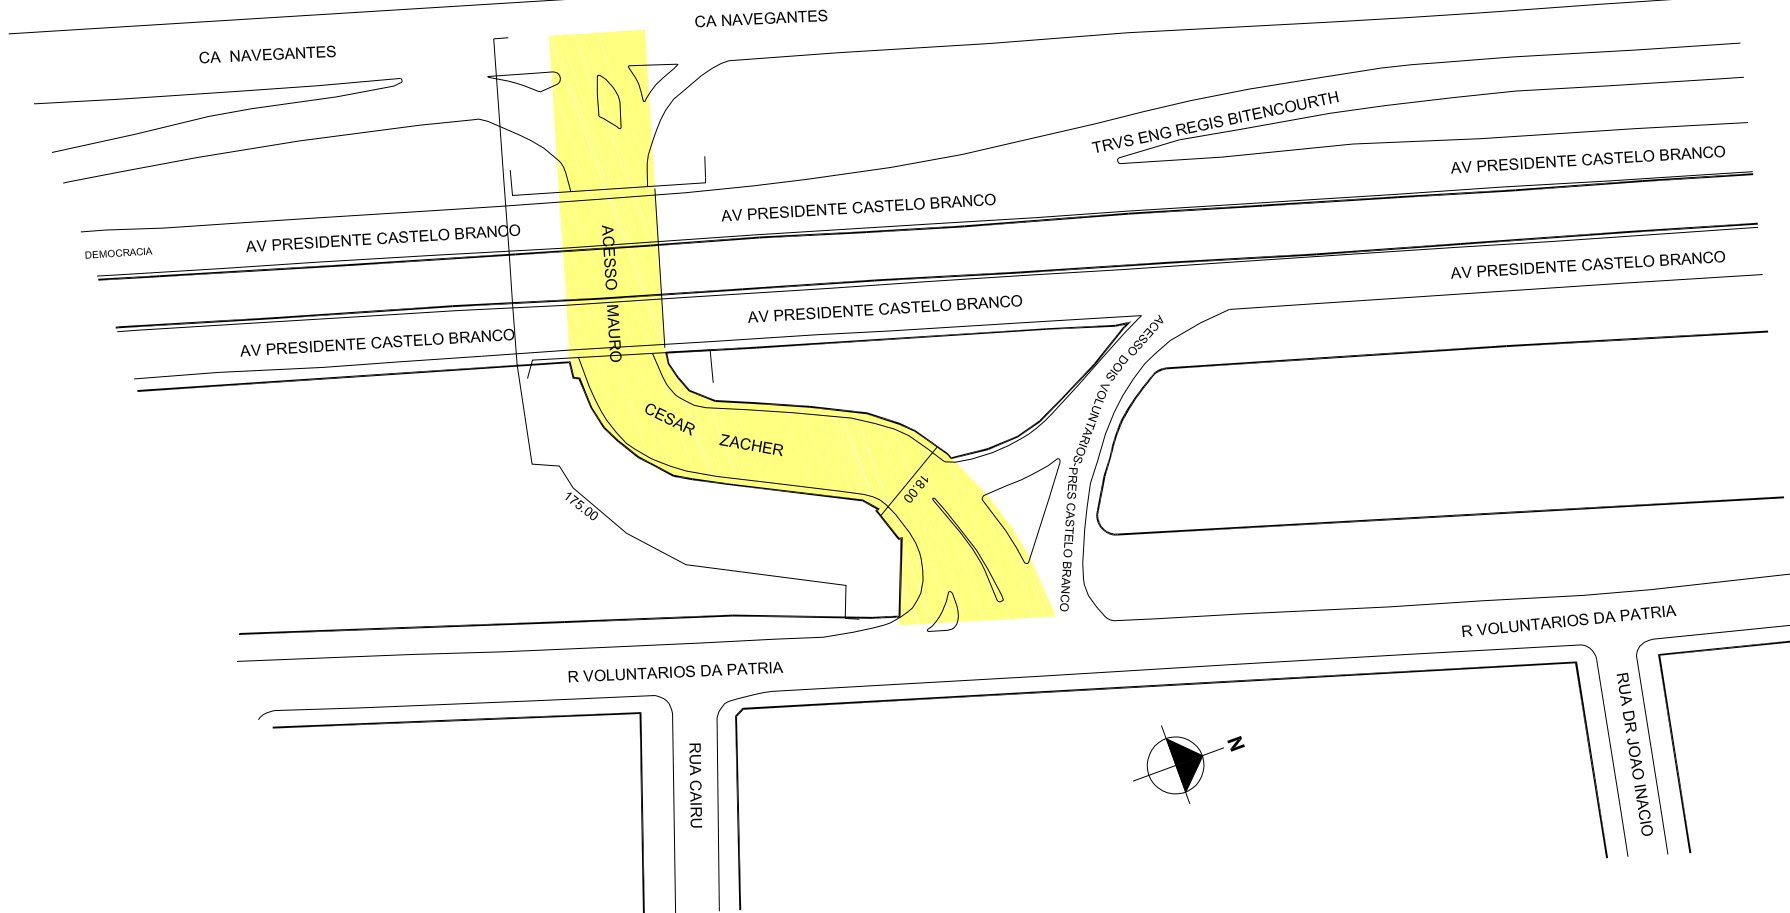

OBSERVAÇÕES: LOGRADOURO PÚBLICO CADASTRADO

TRECHO DE APROX.175,00M DE EXTENSÃO E GABARITO MÉDIO DE 18,00M, EM 17/12/2018,
ATRAVÉS DO PROCESSO ELETRONICO SEI Nº 18.0.000079799-1.

DESENHO:

CARLA

AERO

2987-2 A-II

CTM

8081309

VISTO:

MZ/UEU

01 / 004
01 / 010

BAIRRO

NAVEGANTES