



PREFEITURA MUNICIPAL DE PORTO ALEGRE
SMURB - SPU - COORDENAÇÃO DE INFORMAÇÕES E PROCESSAMENTO
UNIDADE DE REGISTRO E PROCESSAMENTO II


CONTROLE DE LOGRADOUROS

LOGRADOURO

R ANDRE KLEIN FERREIRA, antiga Rua Seiscentos Trinta Cinco Piec

LEI DE DENOMINAÇÃO

12.378/2018

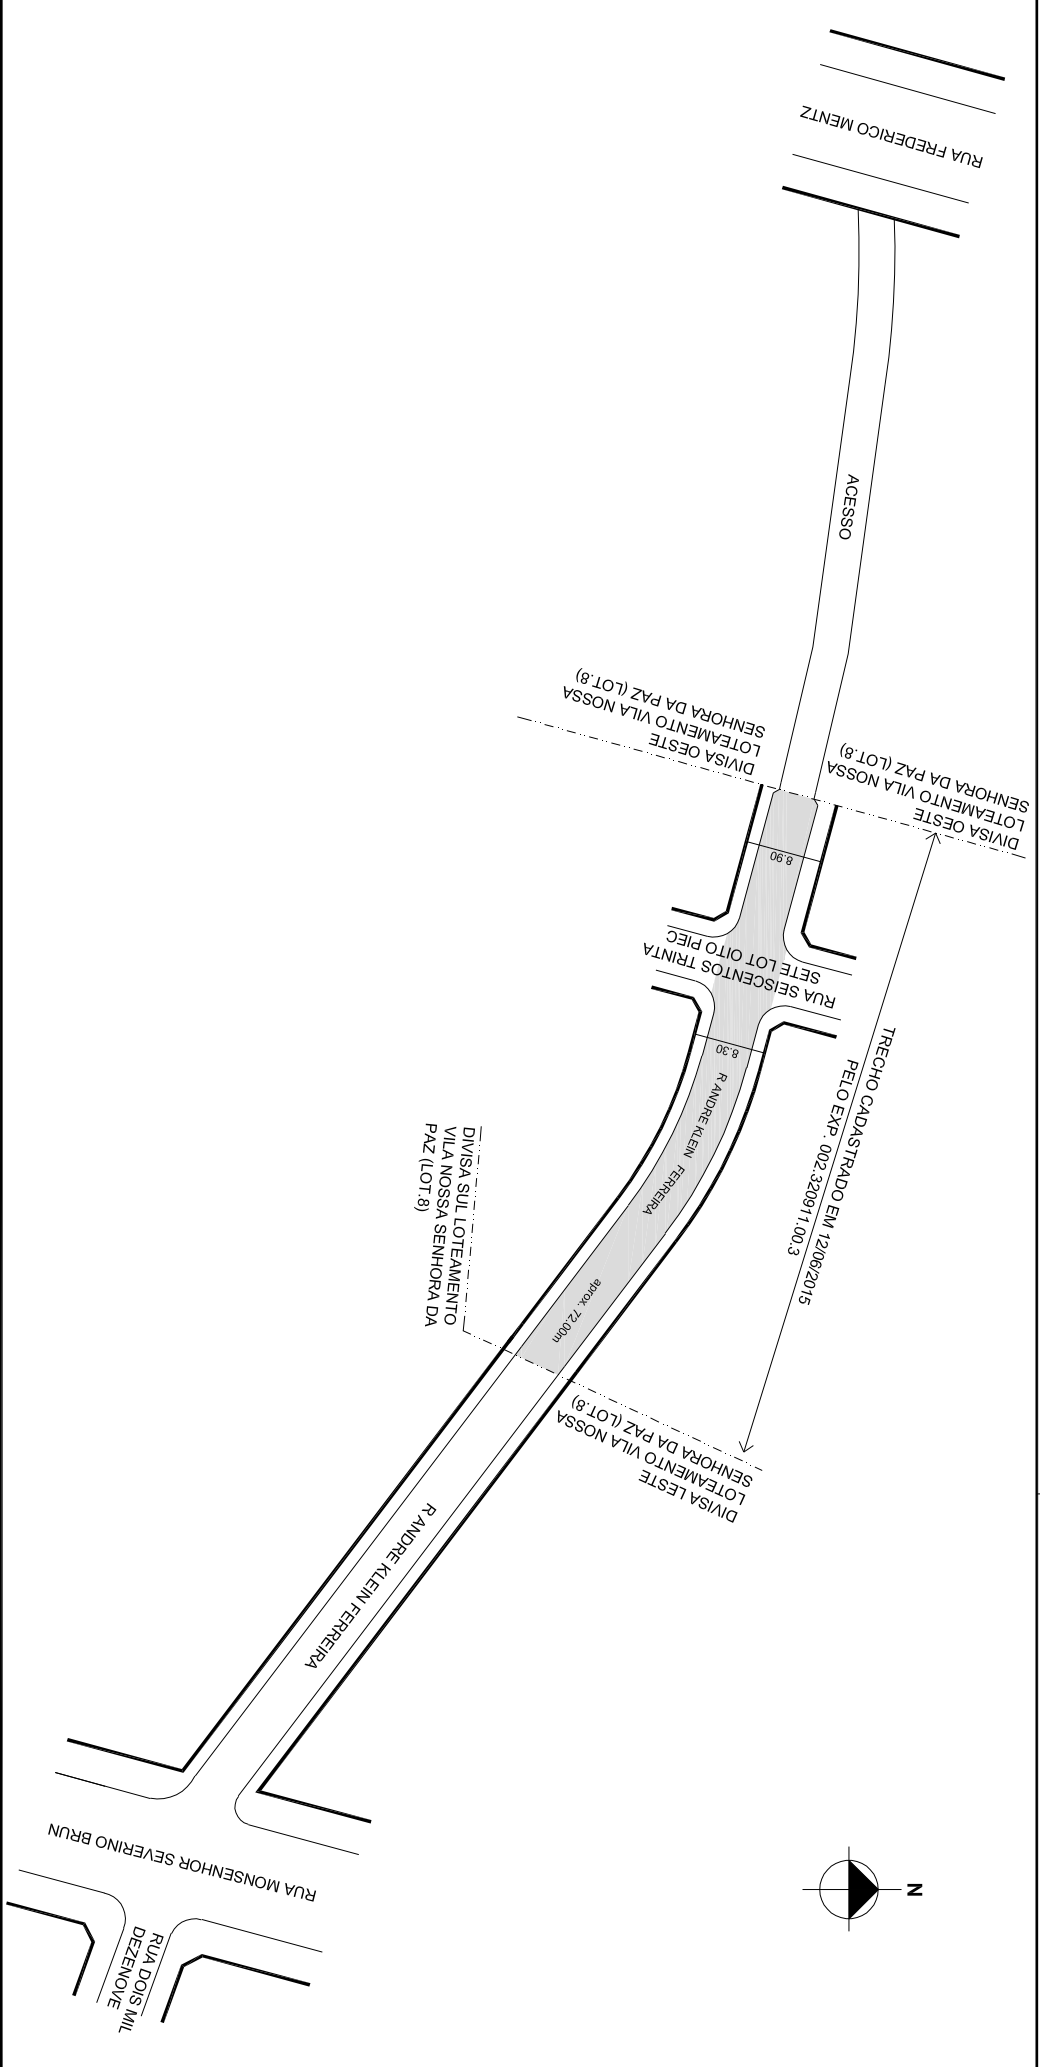

OBSERVAÇÕES: LOGRADOURO PÚBLICO CADASTRADO

EM 12 / 06 / 2015, ATRAVÉS DO EXP. N.002.320911.00.3
LOTEAMENTO VILA NOSSA SENHORA DA PAZ (LOT.8)

DESENHO:	CAMILLA	AERO	2970 - 4 V - III	CTM	8082007
VISTO:		MZ/UEU	02 / 016	BAIRRO	FARRAPOS