


PREFEITURA MUNICIPAL DE PORTO ALEGRE
SMAMS - CGIU - UNIDADE DE ATUALIZAÇÃO DE INFORMAÇÕES URBANÍSTICAS
EQUIPE DE INFORMAÇÕES URBANÍSTICAS E PROCESSAMENTO

CONTROLE DE LOGRADOUROS

LOGRADOURO

RUA UM LOT LIBERDADE MARIO QUINTANA

LEI DE DENOMINAÇÃO

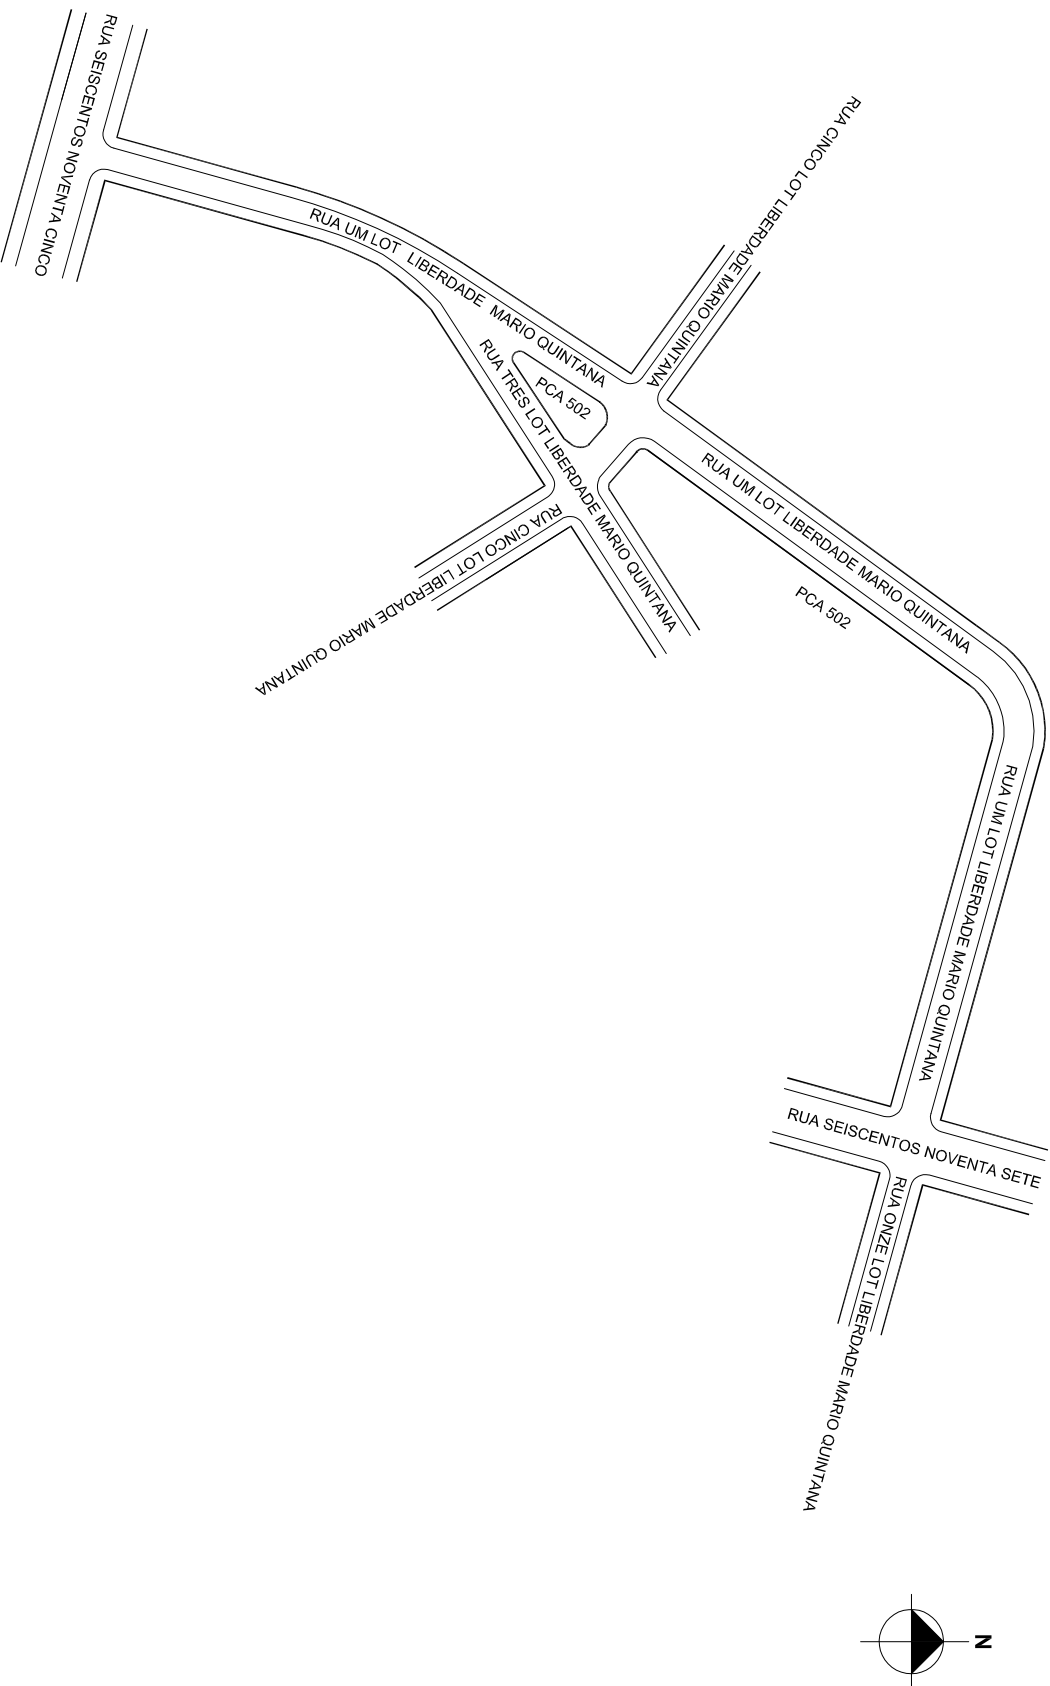

OBSERVAÇÕES: **LOGRADOURO NÃO CADASTRADO**
PROCESSO QUE SOLICITOU O CROQUI - SEI N° 19.0.000060549-5
LOTEAMENTO LIBERDADE / MARIO QUINTANA

DESENHO:	NICOLAS	AERO	2970 - 4V - III	CTM	8083123
VISTO:		MZ/UEU	02 / 016	BAIRRO	FARRAPOS