


**PREFEITURA MUNICIPAL DE PORTO ALEGRE**  
SMAMS - CGIU - UNIDADE DE ATUALIZAÇÃO DE INFORMAÇÕES URBANÍSTICAS  
EQUIPE DE INFORMAÇÕES URBANÍSTICAS E PROCESSAMENTO

**CONTROLE DE LOGRADOUROS**

LOGRADOURO

**PCA QUINHENTOS DOIS**

LEI DE DENOMINAÇÃO

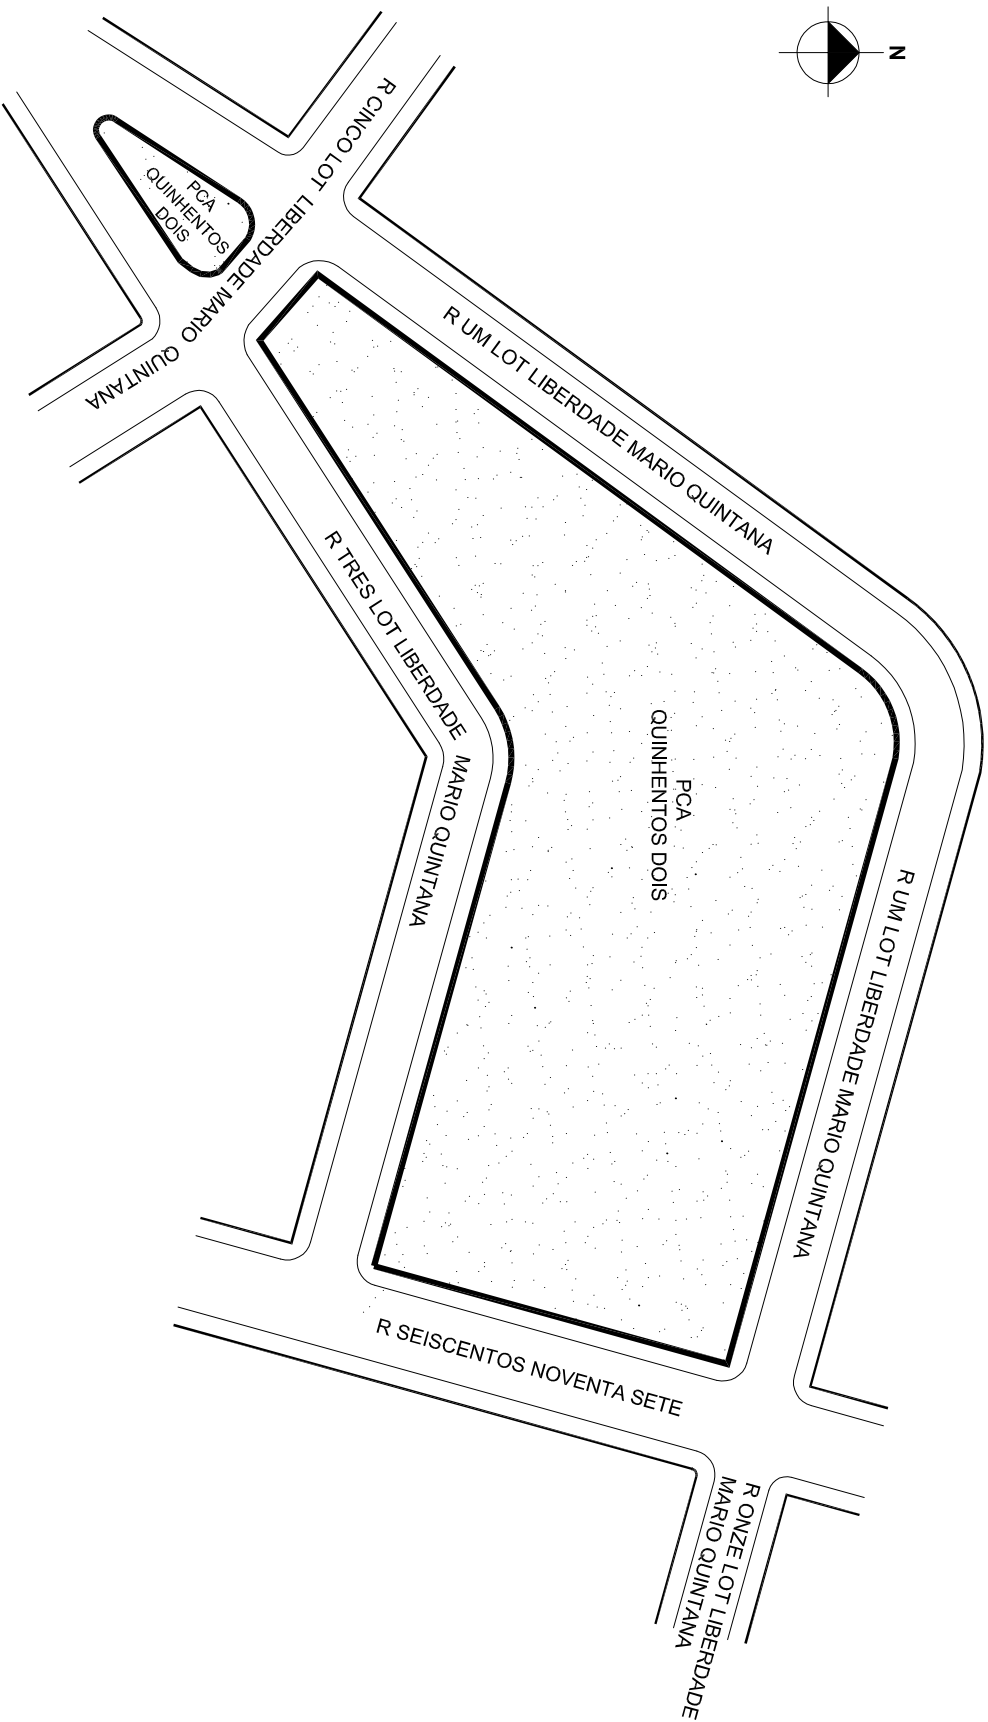

OBSERVAÇÕES: **LOGRADOURO NÃO CADASTRADO**  
PROCESSO QUE SOLICITOU O CROQUI: SEI N° 19.0.000050093-6  
LOTEAMENTO LIBERDADE / MARIO QUINTANA

DESENHO:	GUSTAVO	AERO	2987-4V-III e 4-V-I	CTM	8083172
VISTO:		MZ/UEU	02/016	BAIRRO	FARRAPOS