

**PREFEITURA MUNICIPAL DE PORTO ALEGRE**  
SMAMS - CGIU - UNIDADE DE ATUALIZAÇÃO DE INFORMAÇÕES URBANÍSTICAS  
EQUIPE DE INFORMAÇÕES URBANÍSTICAS E PROCESSAMENTO


**CONTROLE DE LOGRADOUROS**

LOGRADOURO

**RUA ONZE LOT LIBERDADE MARIO QUINTANA**

LEI DE DENOMINAÇÃO

-----

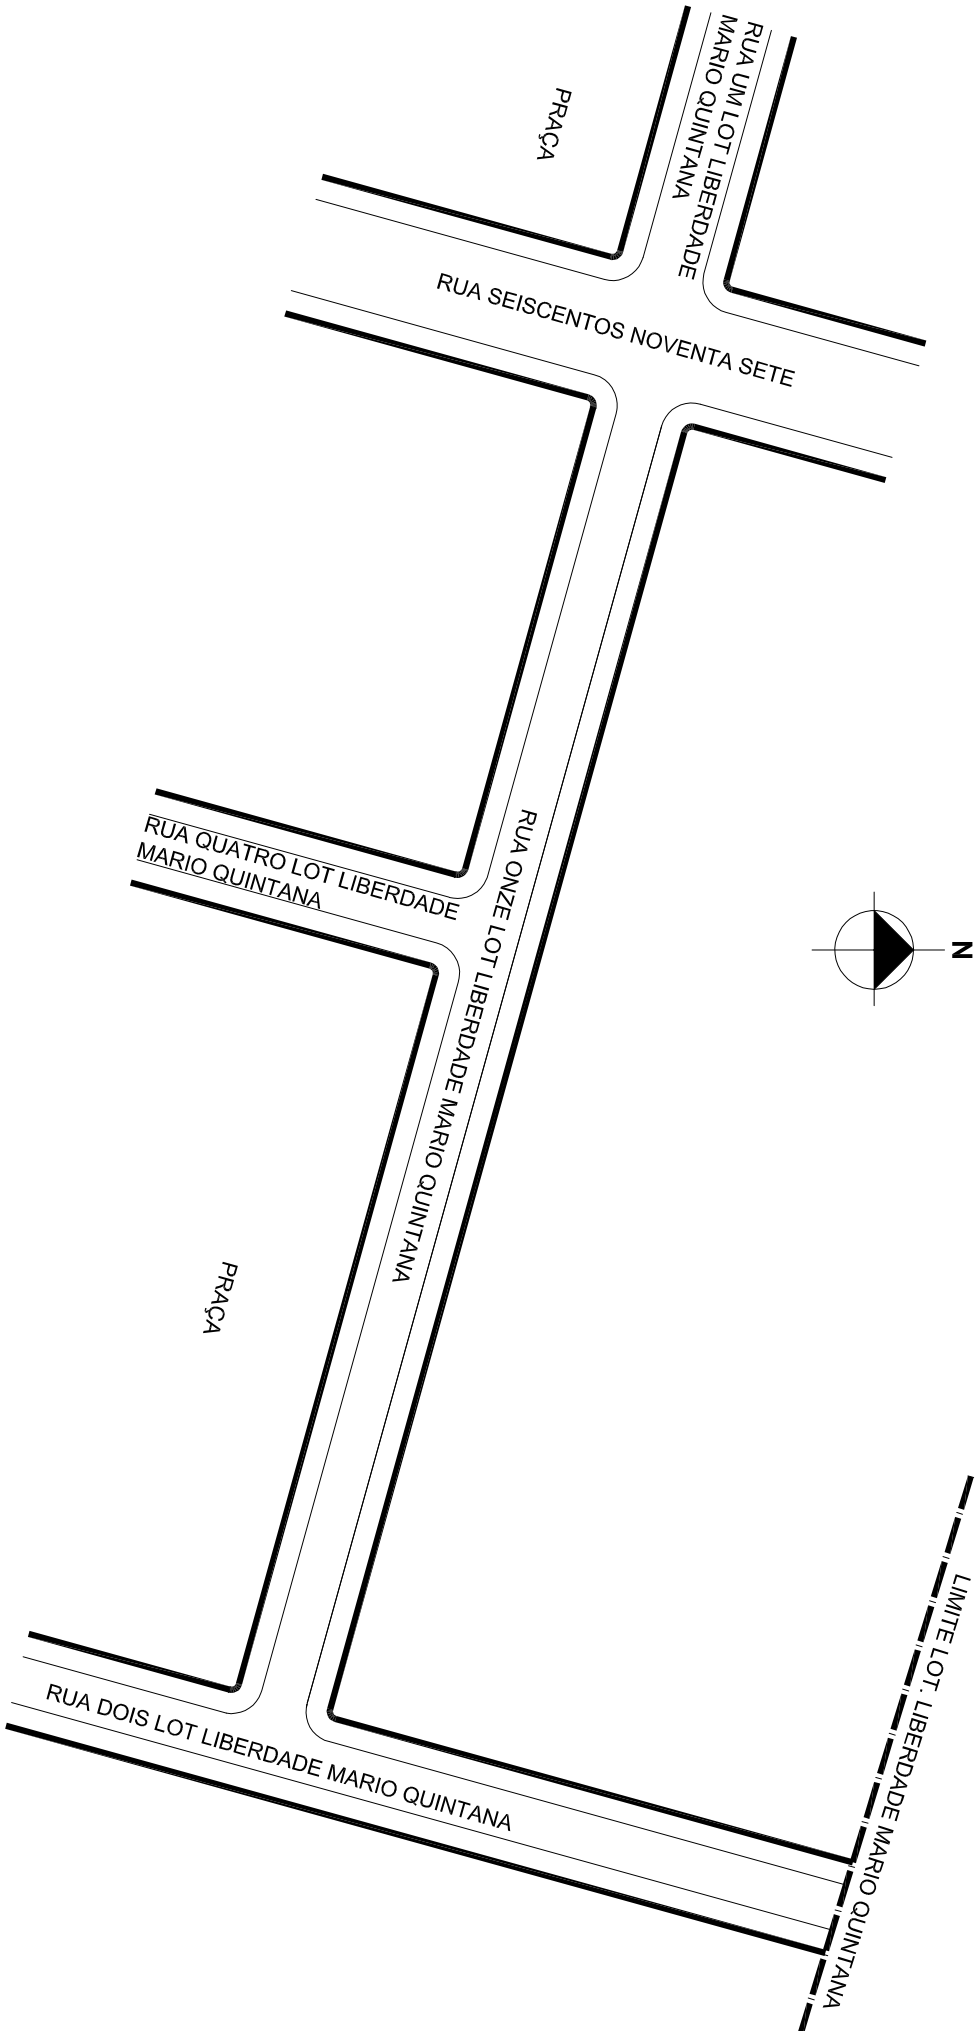

OBSERVAÇÕES: **LOGRADOURO NÃO CADASTRADO**  
PROCESSO QUE SOLICITOU O CROQUI - SEI N° 19.0.000066668-0  
LOTAMENTO LIBERDADE / MARIO QUINTANA

DESENHO:

NICOLAS

AERO

2970 - 4V - III

CTM

8083263

VISTO:

MZ/UEU

02 / 016

BAIRRO

FARRAPOS