PREFEITURA MUNICIPAL DE PORTO ALEGRE

SMAMS - CGIU - UNIDADE DE ATUALIZAÇÃO DE INFORMAÇÕES URBANÍSTICAS

EQUIPE DE INFORMAÇÕES URBANÍSTICAS E PROCESSAMENTO

CONTROLE DE LOGRADOUROS

LOGRADOURO RUA SEISCENTOS NOVENTA OITO

LEI DE DENOMINAÇÃO

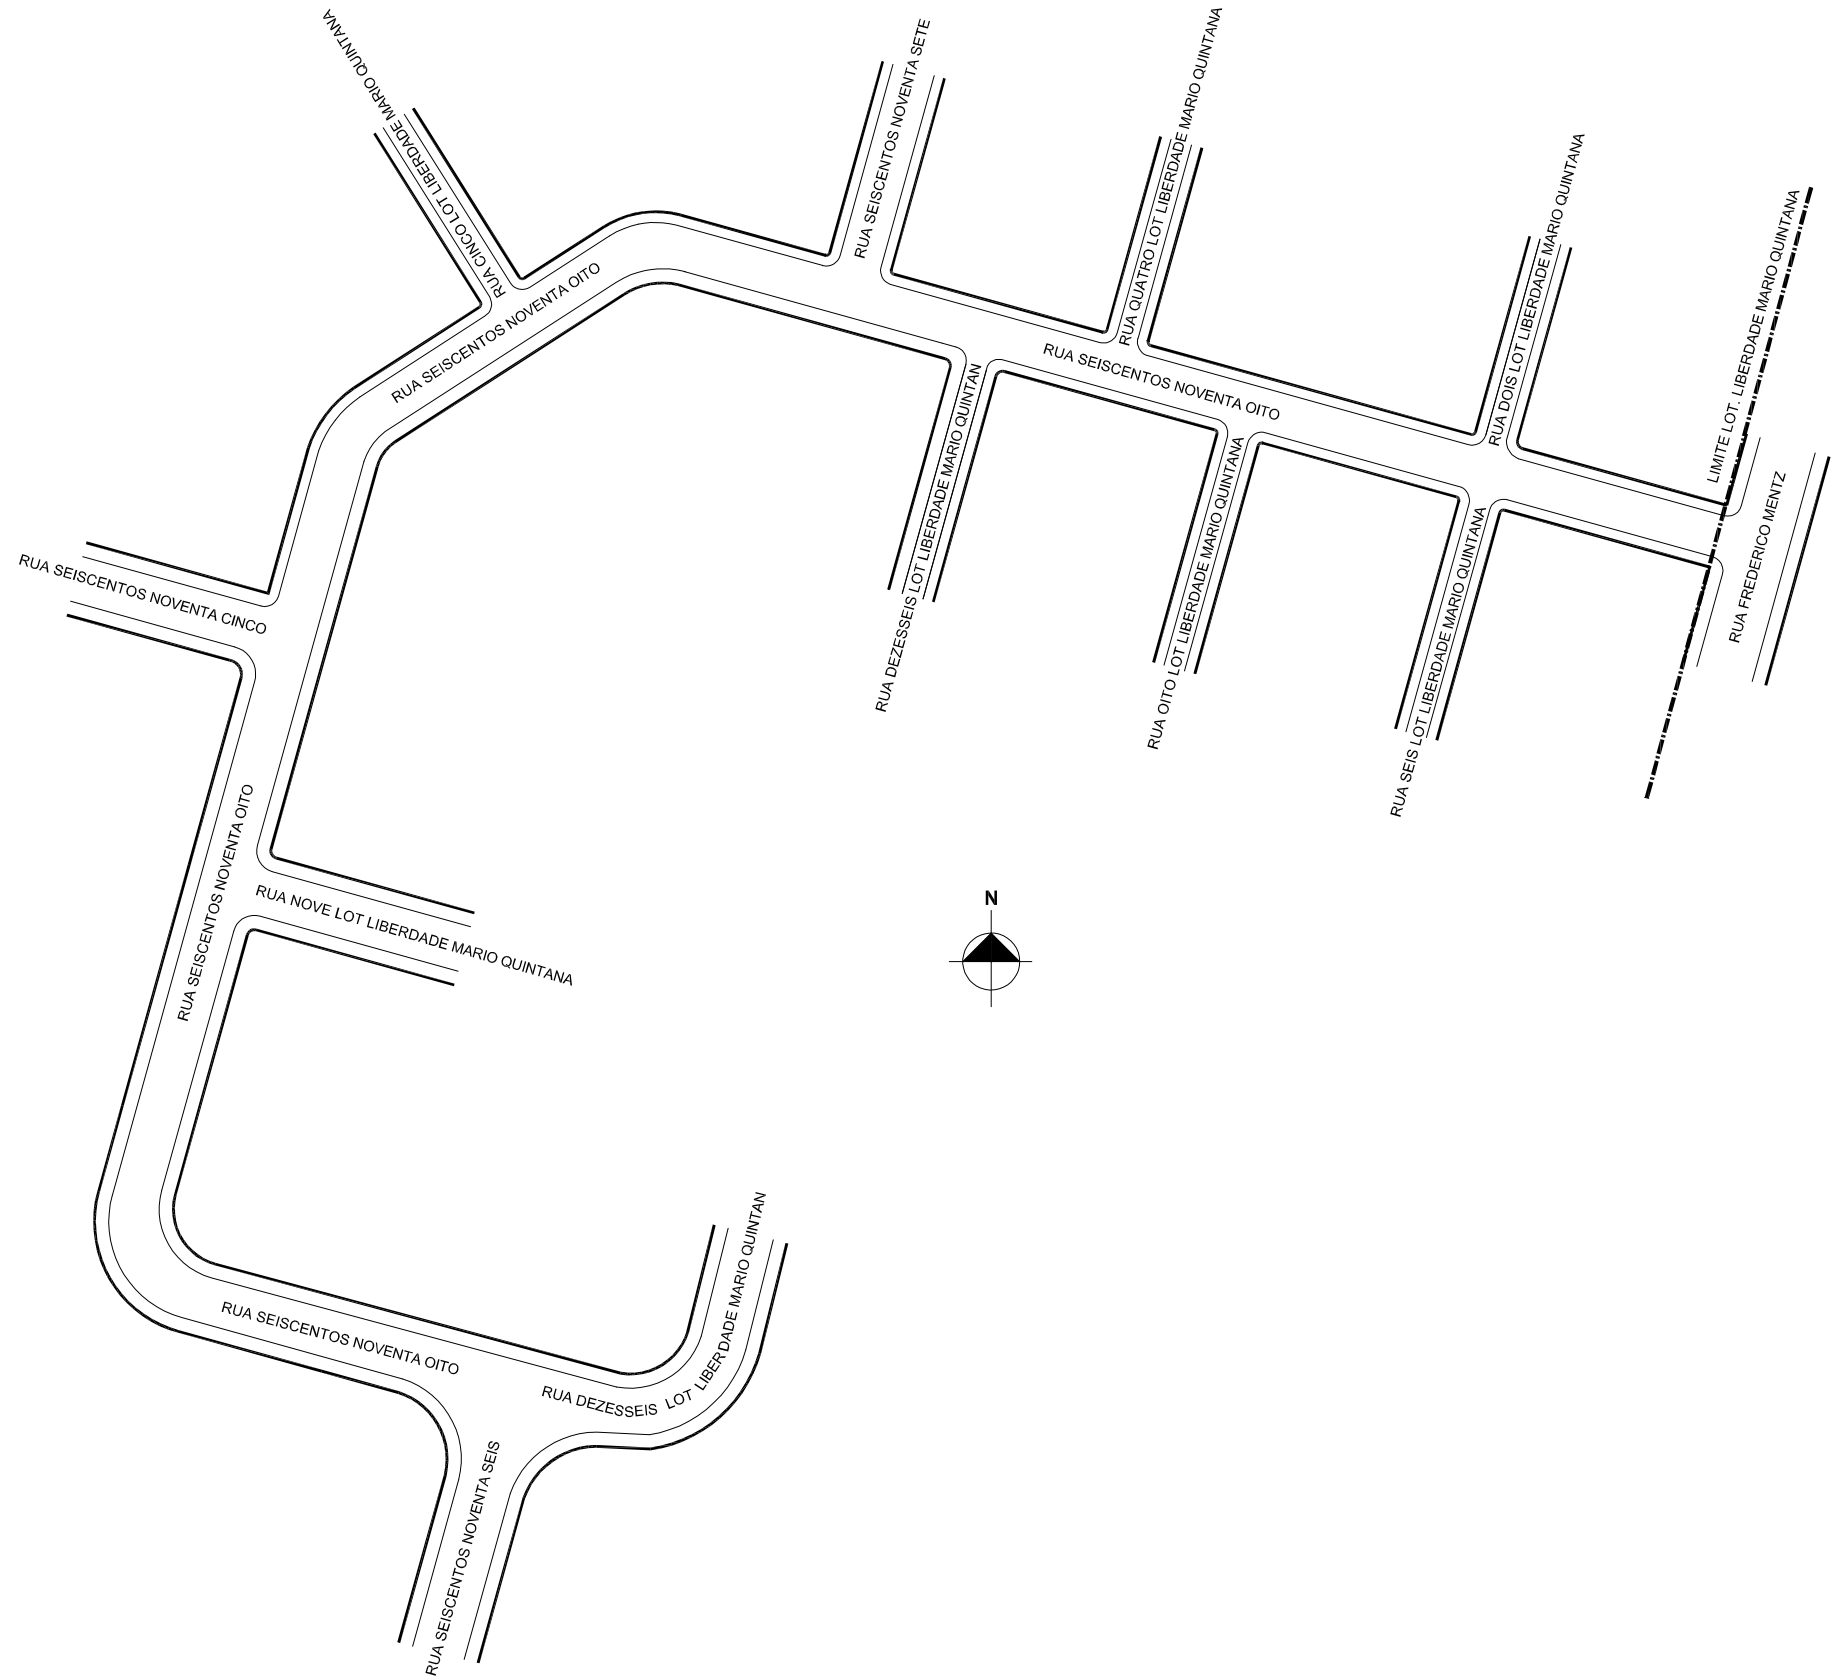

OBSERVAÇÕES: **LOGRADOURO NÃO CADASTRADO**

PROCESSO QUE SOLICITOU O CROQUI - SEI N° 19.0.000090913-3

LOTEAMENTO LIBERDADE / MARIO QUINTANA

DESENHO:	AERO	CTM
NICOLAS	2970 - 4V - III	8083297
VISTO:	MZ/UEU	BAIRRO
	02 / 016	FARRAPOS