




PREFEITURA MUNICIPAL DE PORTO ALEGRE
SMURB - SPU - COORDENAÇÃO DE INFORMAÇÕES E PROCESSAMENTO
UNIDADE DE REGISTRO E PROCESSAMENTO II

CONTROLE DE LOGRADOUROS

LOGRADURO
RUA INDIO GALDINO , antiga Rua Quatrocentos e Quatro

LEI DE DENOMINAÇÃO
10.231/2007

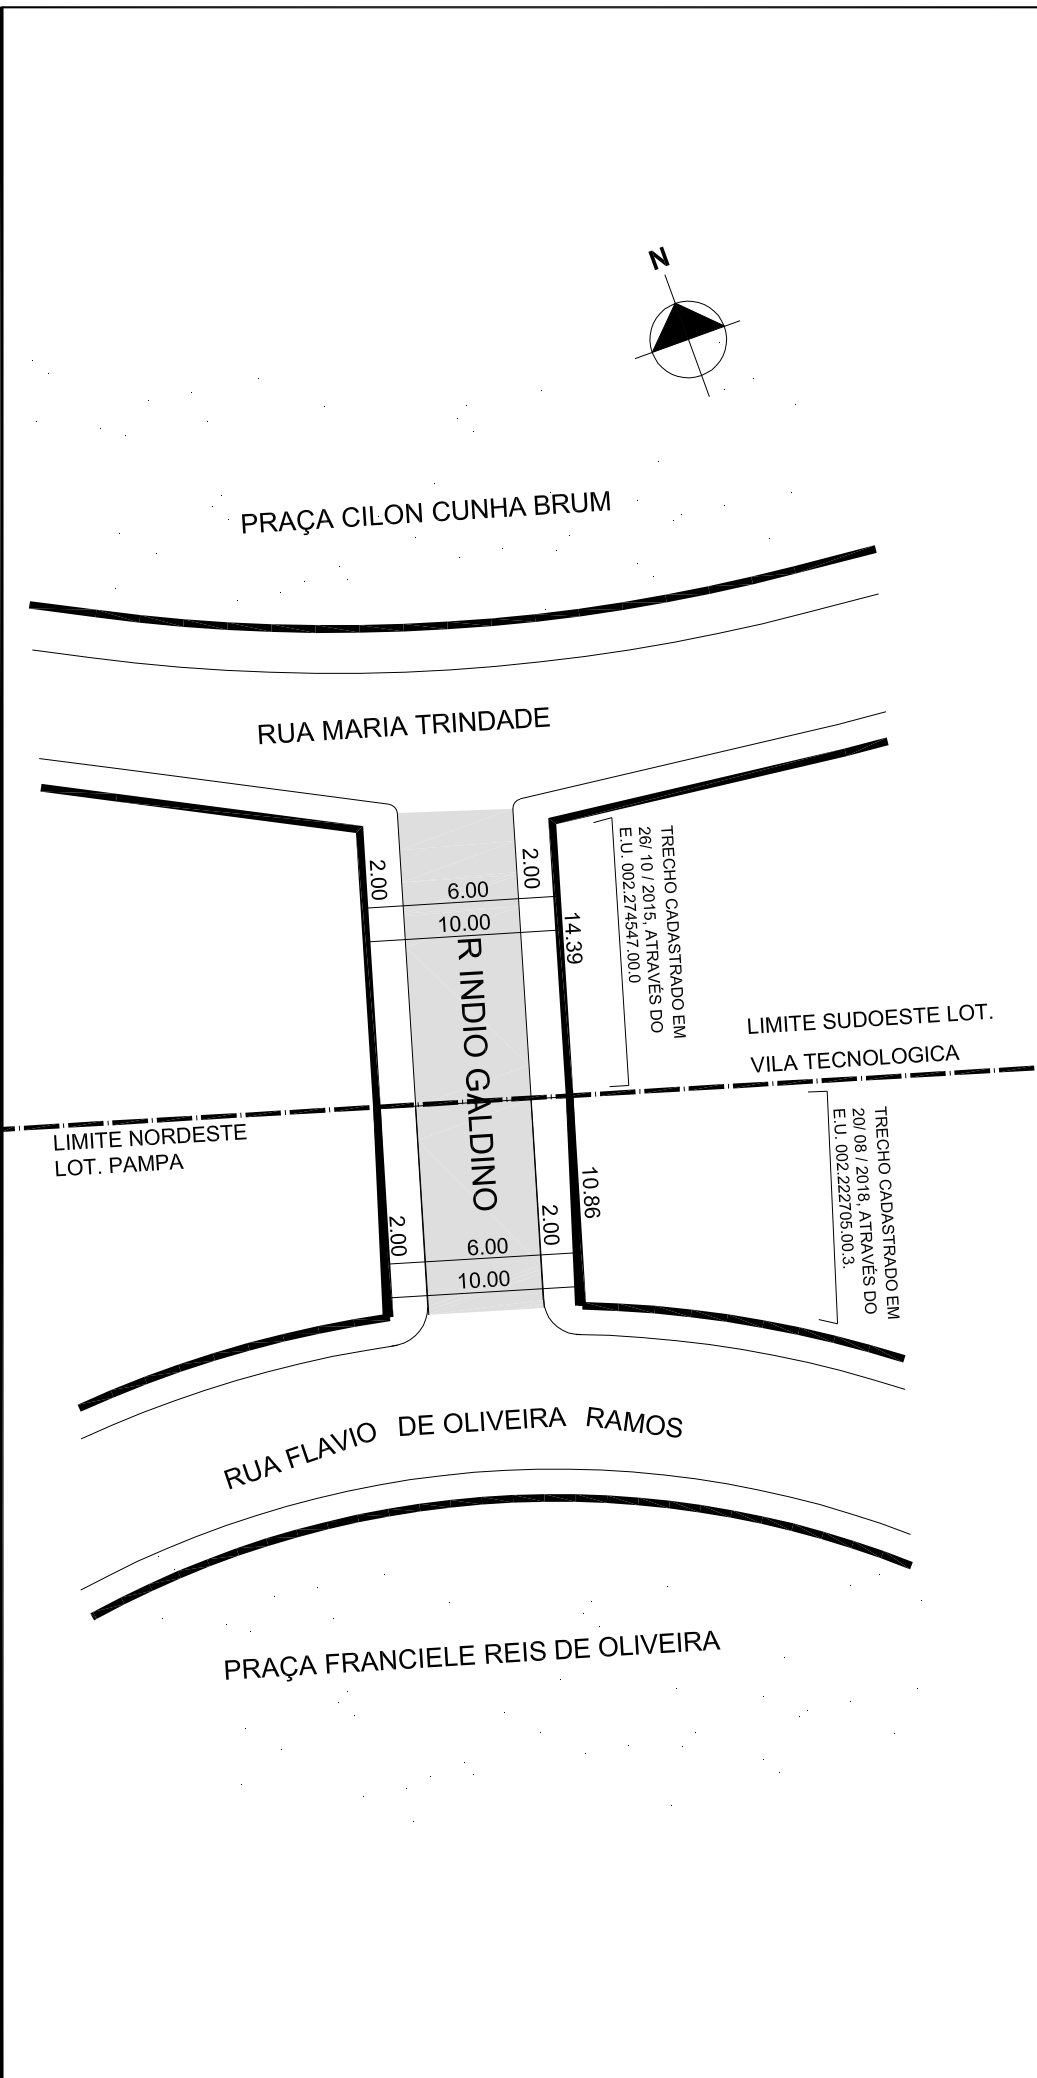

OBSERVAÇÕES: **LOGRADURO PÚBLICO CADASTRADO**
TRECHO DE 10,86M DE EXTENSÃO E GABARITO MÉDIO DE 10,00M, EM 20 / 08 / 2018 ,
ATRAVÉS DO EXP. N 002.222705.00.3,
LOTEAMENTO PAMPA

DESENHO:	LORENZO	AERO:	2970-4V-III	CTM:	8084004
VISTO:		MZ/UEU:	02 / 016	BAIRRO:	FARRAPÓS