



PREFEITURA MUNICIPAL DE PORTO ALEGRE

SMAMS - DGPUS - CGIU - UAIU - EIUP

CADASTRO GRAFICO DE LOGRADOUROS

LOGRADOURO:

R MARTINS DE CARVALHO

LEI DE DENOMINAÇÃO:

7492/94


CTM:

8172090

NOME ANTIGO:

-

CROQUI TOTAL

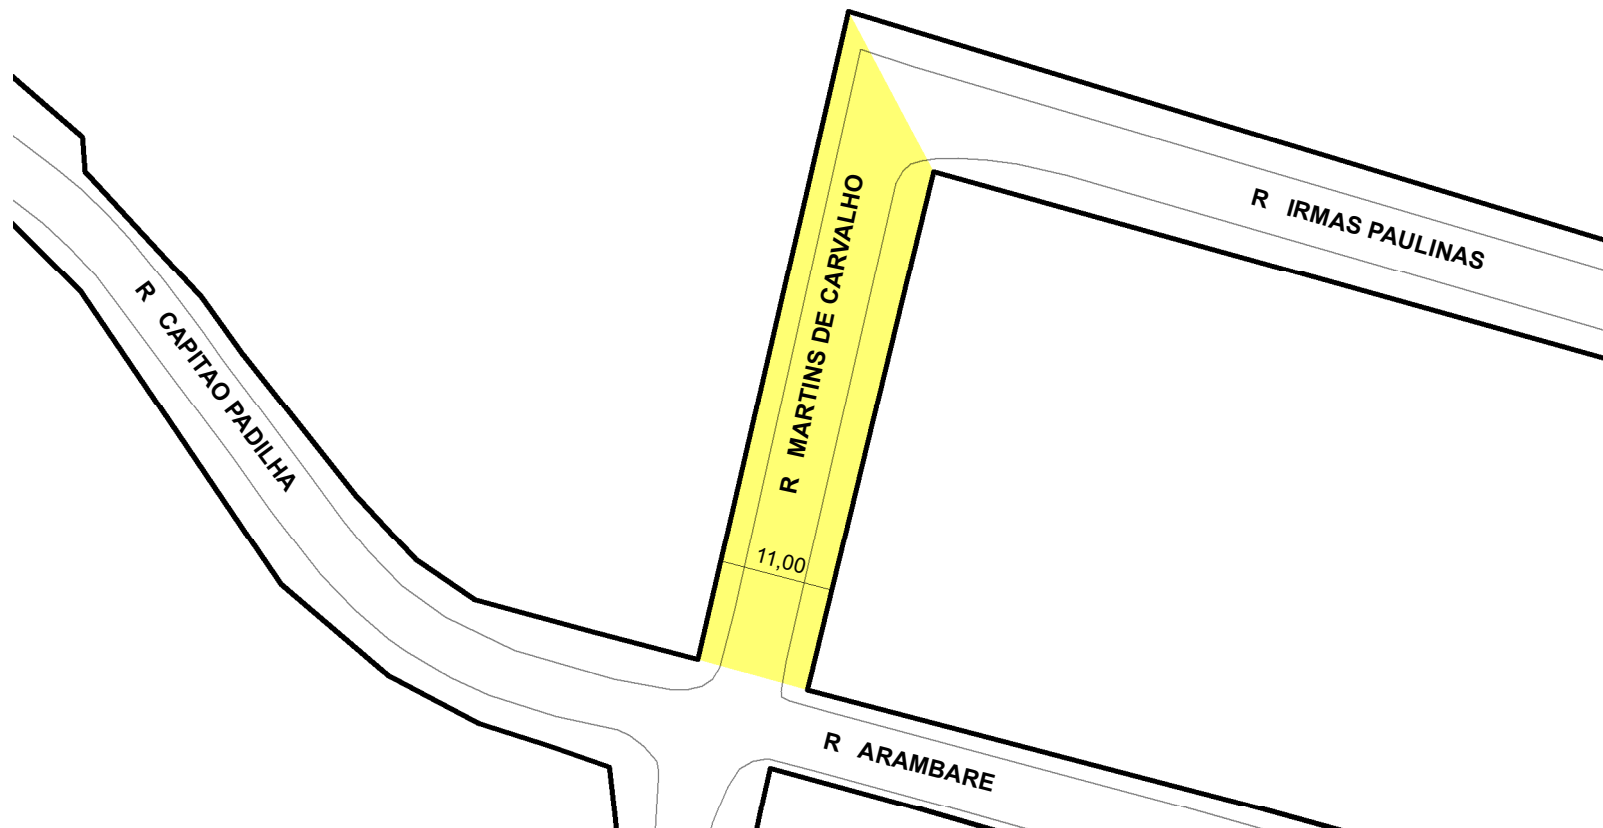

TRECHO DO LOGRADOURO CADASTRADO

INFORMAÇÕES DO CADASTRAMENTO:

INSTRUMENTO	LOTEAMENTO VILA JARDIM CASCATA	PROCESSO Nº:	20.0.000106382-1	DATA DO CADASTRAMENTO:	23/12/2020
-------------	--------------------------------	--------------	------------------	------------------------	------------

OBSERVAÇÕES:

CADASTRADO A PARTIR DA R CAPITÃO PADILHA ATÉ A R IRMÃS PAULINAS, COM EXTENSÃO APROXIMADA DE 60,00M E LARGURA MÉDIA DE 11,00M.