



**PREFEITURA MUNICIPAL DE PORTO ALEGRE**

SMAMS - DGPUS - CGIU - UAIU - EIUP

CADASTRO GRAFICO DE LOGRADOUROS

LOGRADOURO:

**R IRMAS PAULINAS**


LEI DE DENOMINAÇÃO: 7522/94

CTM:

**8172140**

NOME ANTIGO: RUA "D"

**CROQUI TOTAL**

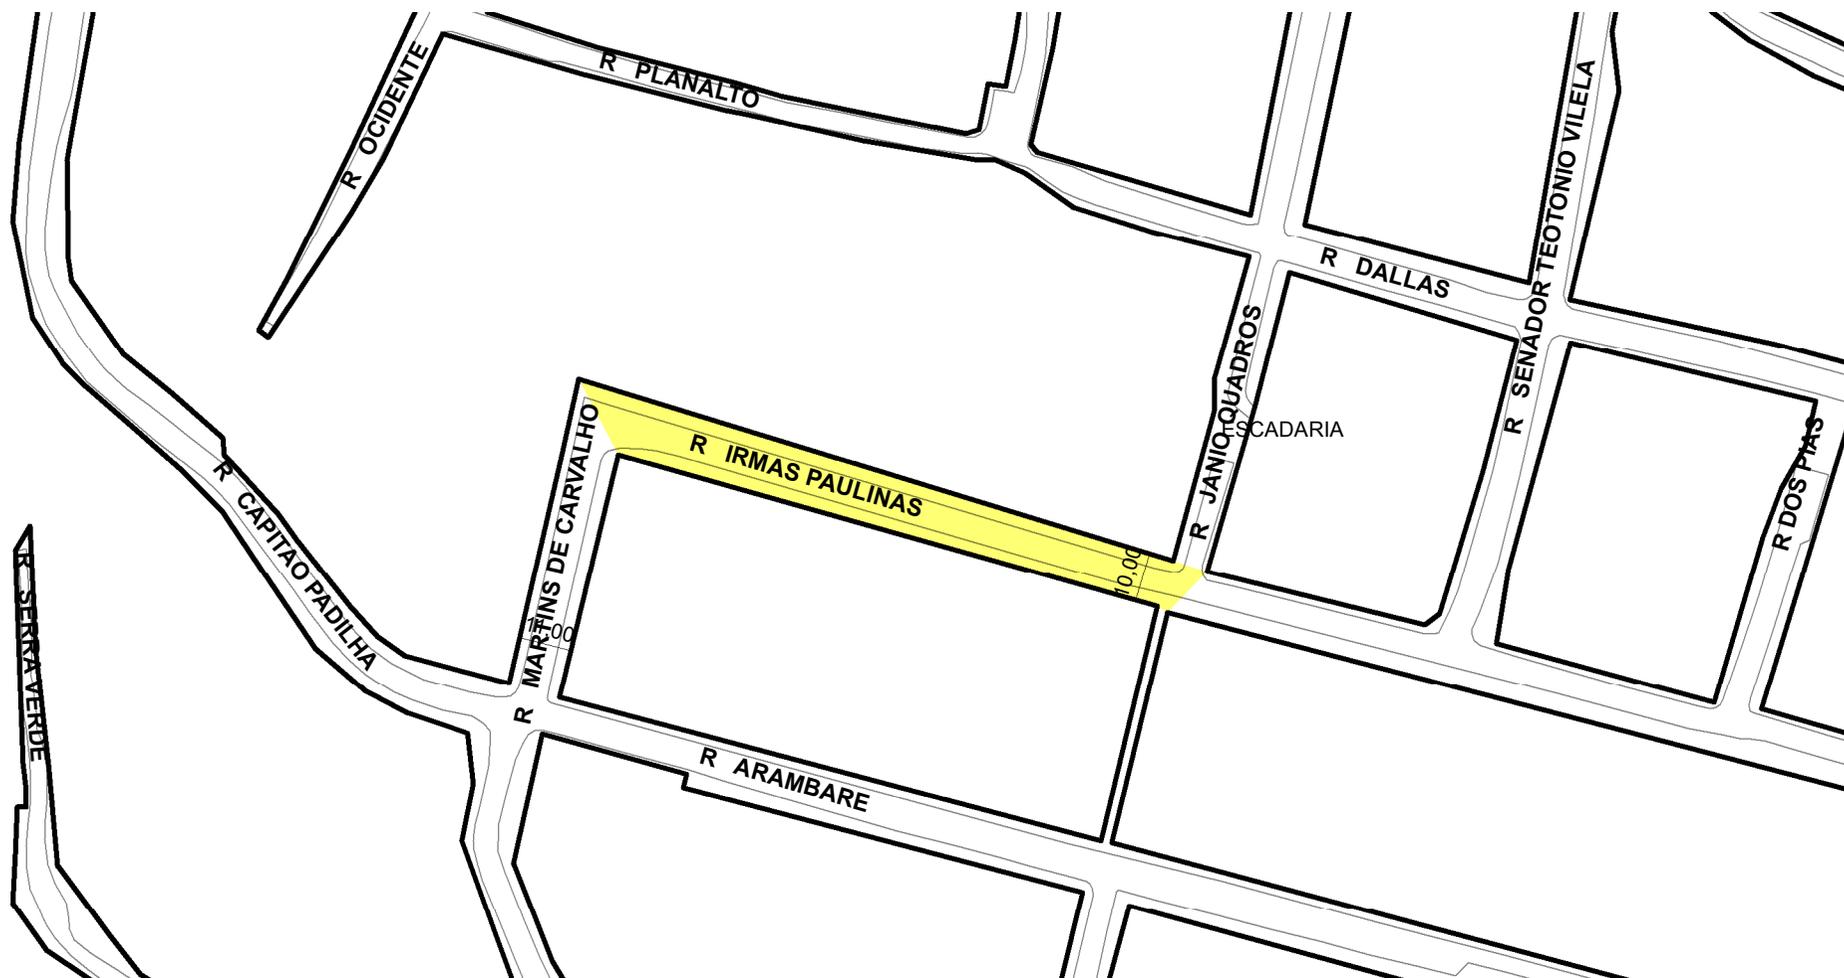

 **TRECHO DO LOGRADOURO CADASTRADO**

**INFORMAÇÕES DO CADASTRAMENTO:**

INSTRUMENTO

LOTEAMENTO VILA JARDIM CASCATA

PROCESSO Nº:

20.0.000106382-1

DATA DO CADASTRAMENTO:

23/12/2020

**OBSERVAÇÕES:**

CADASTRADO A PARTIR DA R MARTINS DE CARVALHO COM EXTENSÃO APROXIMADA DE 140,00M E LARGURA MÉDIA DE 10,00M.