



**PREFEITURA MUNICIPAL DE PORTO ALEGRE**  
SMURB - SPU - COORDENAÇÃO DE INFORMAÇÕES E PROCESSAMENTO  
UNIDADE DE REGISTRO E PROCESSAMENTO II


**CONTROLE DE LOGRADOUROS**

LOGRADURO

**R PATRIMONIO**

LEI DE DENOMINAÇÃO

PAV. EM 10/91 POR MOTTOLA MINERAÇÃO E CONSTRUÇÃO LTDA- EXTENSÃO = 340,00M

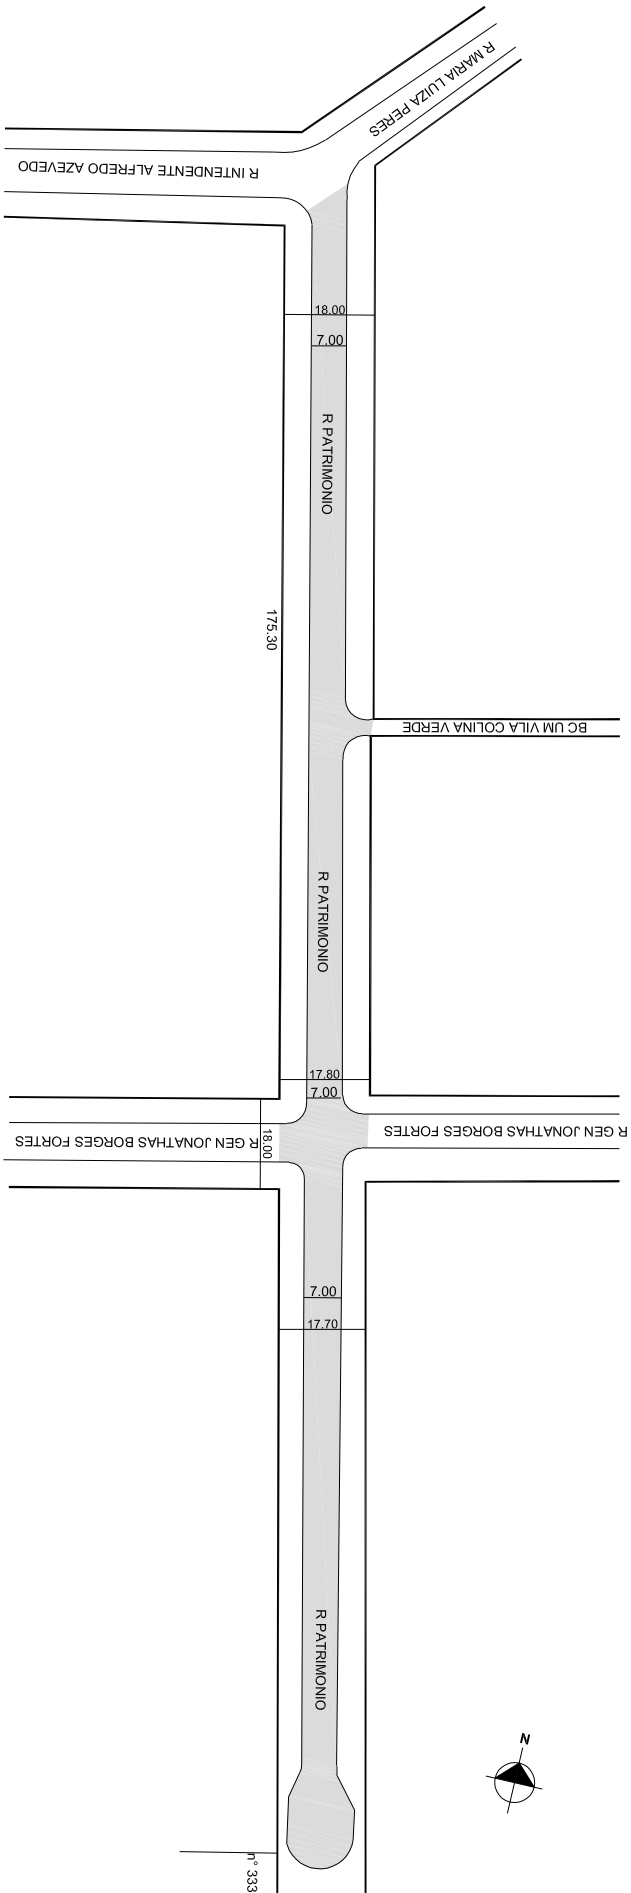

OBSERVAÇÕES: **LOGRADURO PÚBLICO CADASTRADO**

DESENHO:	SHERLEN	AERO	2987-2-G-I 2987-2-G-III	CTM	8173064
VISTO:	MZ/UEU	04 / 026	BAIRRO	GLORIA CEL AP BORGES	