



# PREFEITURA MUNICIPAL DE PORTO ALEGRE

SMAMUS - DPU - CGIU - UAIU - EIUP

## CADASTRO GRAFICO DE LOGRADOUROS


LOGRADOURO:

**R GABRIEL RAMOS PORTO**

LEI DE DENOMINAÇÃO: 8.990/2002

CTM: **8173445**

NOME ANTIGO: RUA 3519

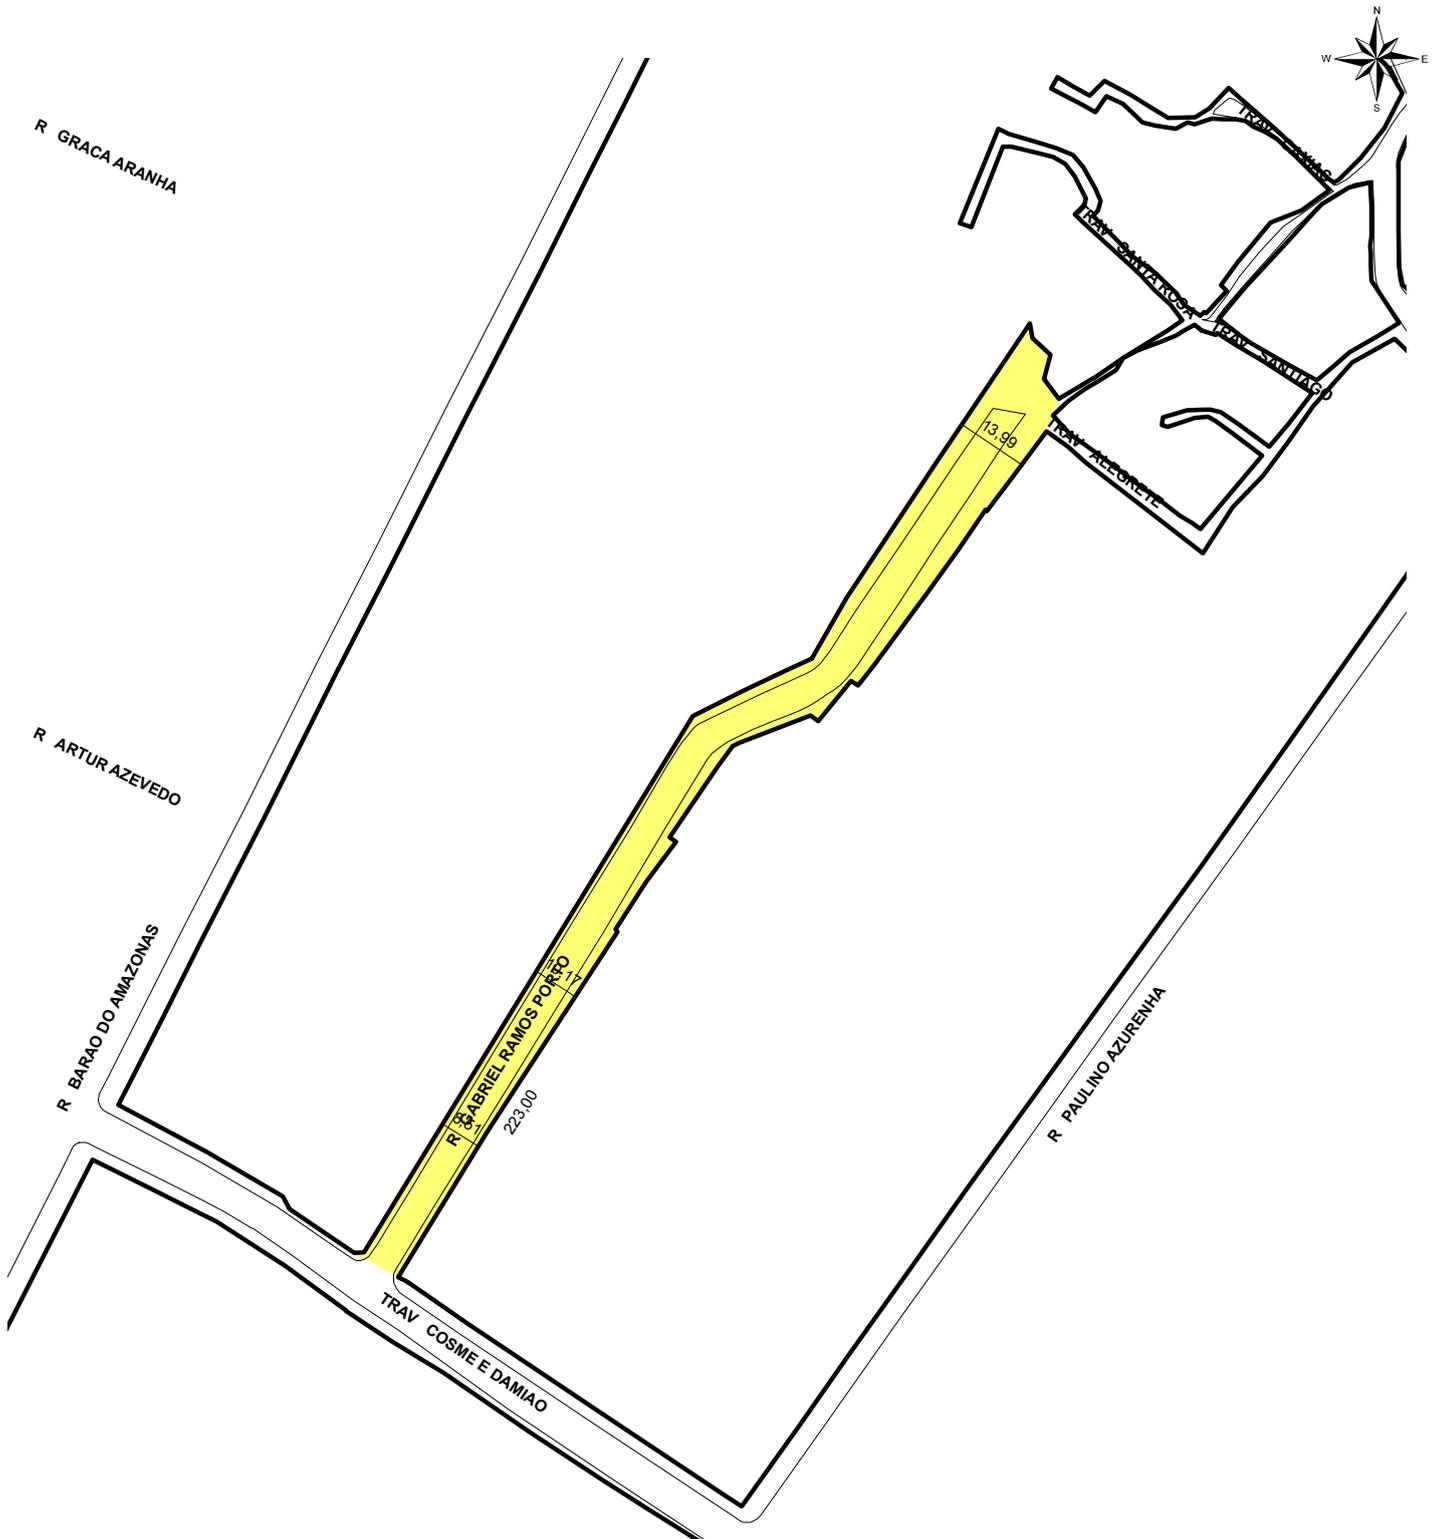

**TRECHO DO LOGRADOURO CADASTRADO**

### INFORMAÇÕES DO CADASTRAMENTO:

INSTRUMENTO:  
ATO ADMINISTRATIVO

PROCESSO Nº:  
002.209193.00.3

DATA DO CADASTRAMENTO:  
11/08/1994

OBSERVAÇÕES:  
EM 05/03/2021 RETIFICADO O CADASTRAMENTO COM EXTENSÃO APROXIMADA DE 223,00M DE EXTENSÃO E GABARITO VARIÁVEL CONFORME CROQUI DE CADASTRAMENTO, ATRAVÉS DO PROCESSO SEI Nº 18.0.000085640-8. CADASTRADO ENTRE A TRAV COSME E DAMIÃO E A TRAVESSA CAXIAS, EM 11/08/1994, ATRAVÉS DO E.U. 002.209193.00.3. RESOLUÇÃO CMDUA Nº 1499/93 (ARRUAMENTO E TRANSFERENCIA DE ÁREA DE ESCOLA) EM 13/09/1993.