



PREFEITURA MUNICIPAL DE PORTO ALEGRE

SMAMS - DGPUS - CGIU - UAIU - EIUP

CADASTRO GRAFICO DE LOGRADOUROS

LOGRADOURO:


R DR LOSSIO

LEI DE DENOMINAÇÃO: 005/1937

CTM: **8175135**

NOME ANTIGO: RUA SÃO MANOEL

CROQUI PARCIAL

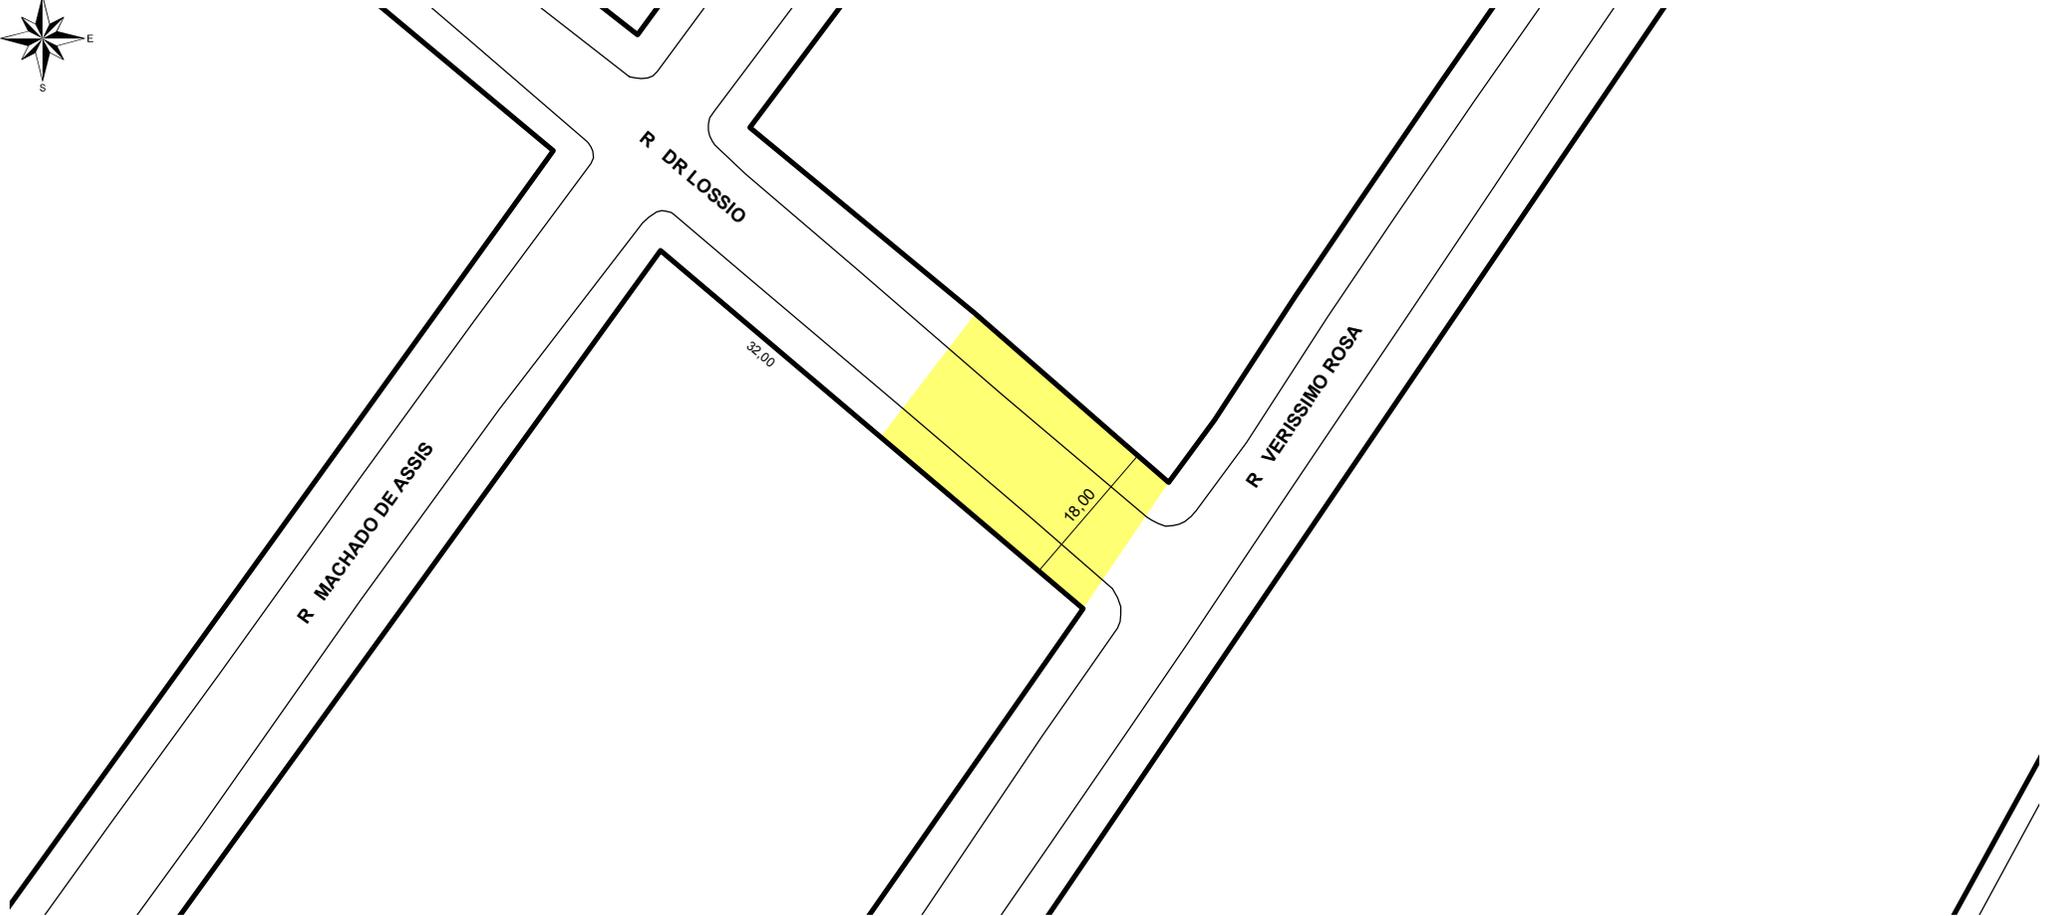

 **TRECHO DO LOGRADOURO CADASTRADO**

INFORMAÇÕES DO CADASTRAMENTO:

INSTRUMENTO

ATO ADMINISTRATIVO

PROCESSO Nº:

SEI Nº 20.0.000074012-9

DATA DO CADASTRAMENTO:

31/08/2020

OBSERVAÇÕES:

A PARTIR DE APROXIMADAMENTE 32,00M DA RUA MACHADO DE ASSIS ATÉ A RUA VERISSIMO ROSA, COM GABARITO MÉDIO DE 18,00M.