PREFEITURA MUNICIPAL DE PORTO ALEGRE

SMAMS - DGPUS - CGIU - UAIU - EIUP

CADASTRO GRAFICO DE LOGRADOUROS

LOGRADOURO:	LEI DE DENOMINAÇÃO:	CTM:
R DIRETOR AUGUSTO PESTANA	-	8181083
	NOME ANTIGO: -	

CROQUI PARCIAL

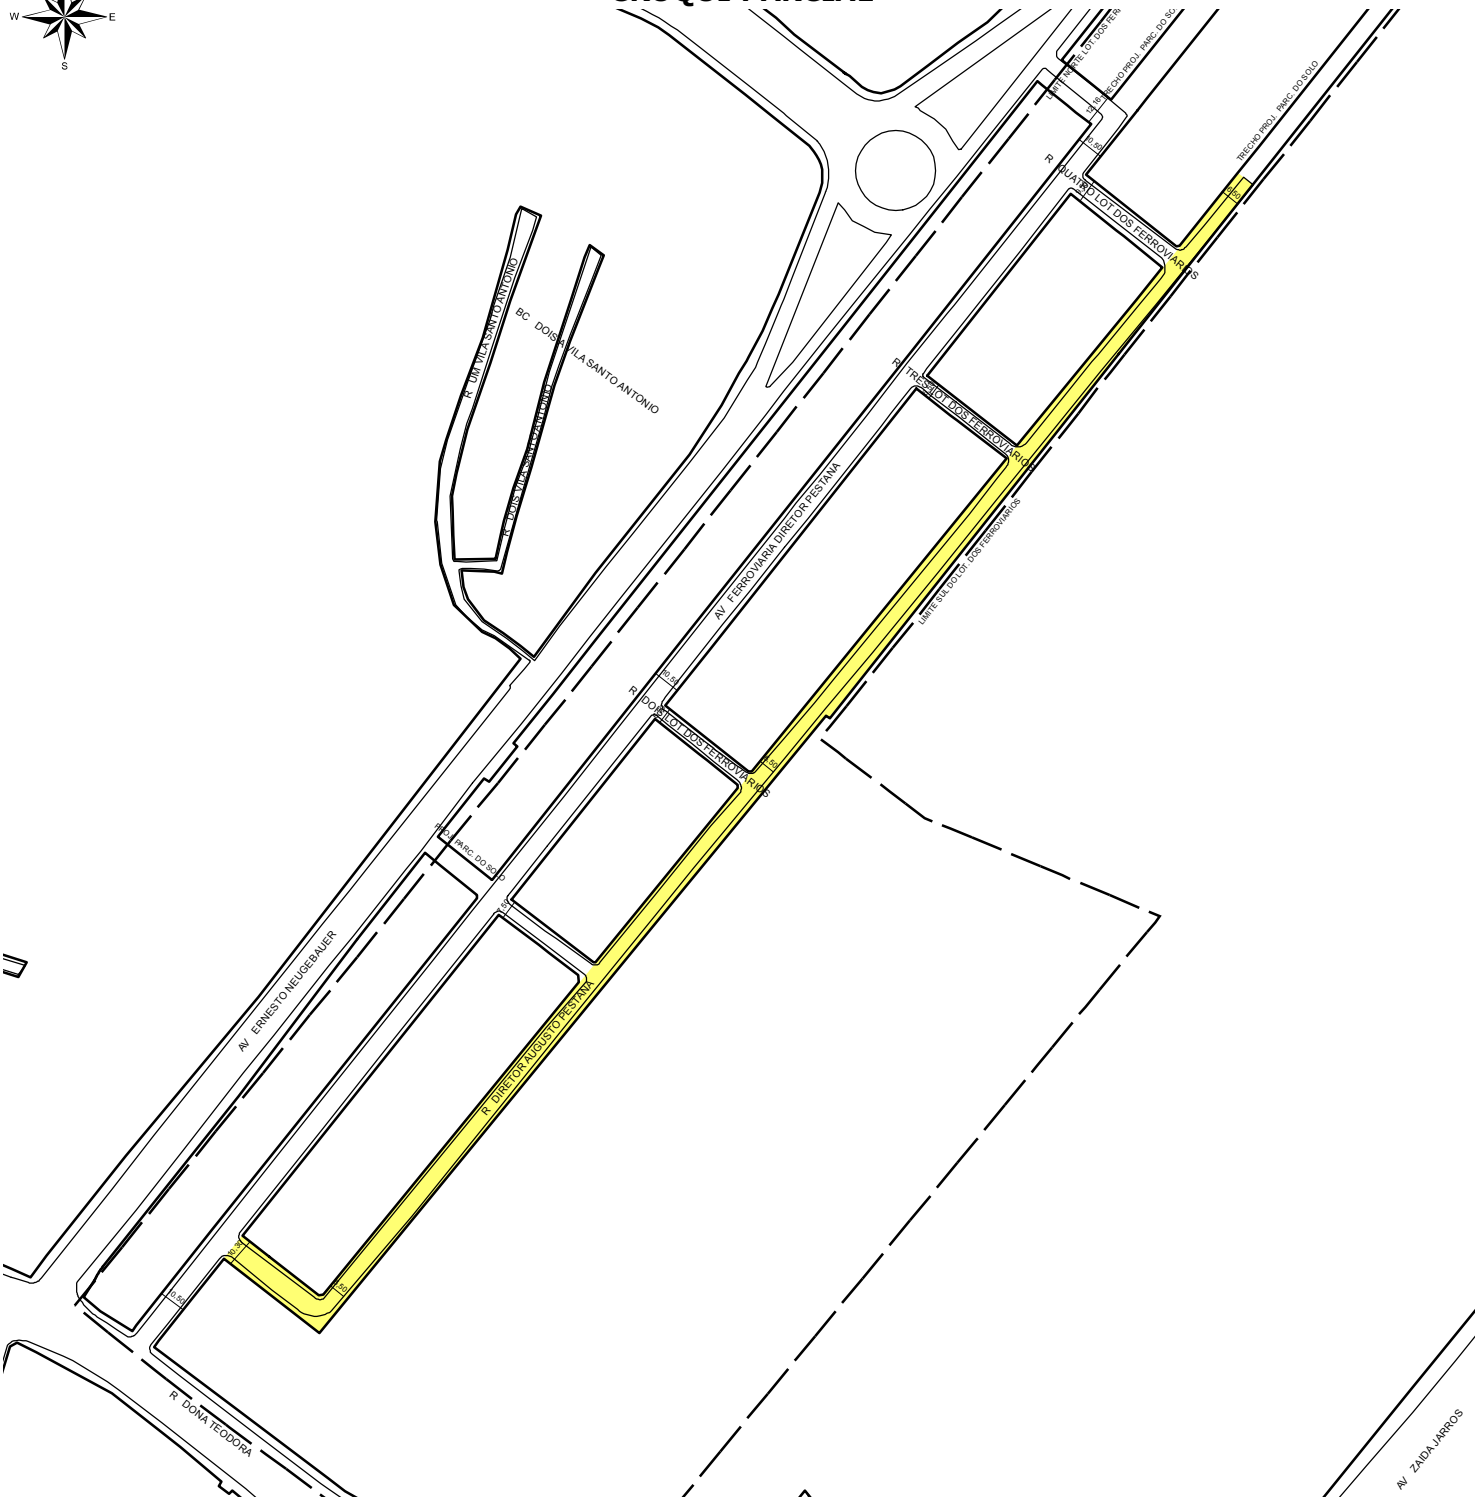

TRECHO DO LOGRADOURO CADASTRADO

INFORMAÇÕES D0 CADASTRAMENTO:

INSTRUMENTO	DATA DO CADASTRAMENTO:
LOTEAMENTO DOS FERROVIARIOS	18/06/2019

PROOCESSO Nº:

E.U. 002.303623.00.5

OBSERVAÇÕES:

TRECHO DE APROX. 604,35M DE EXTENSAO E GABARITO VARIAVEL DE 6,50M A 11,30M.