PREFEITURA MUNICIPAL DE PORTO ALEGRE

SMAMS - DGPUS - CGIU - UAIU - EIUP

CADASTRO GRAFICO DE LOGRADOUROS

LOGRADOURO:	LEI DE DENOMINAÇÃO:	CTM:
AV FERROVIARIA DIRETOR PESTANA	-	8181109
	NOME ANTIGO: -	

CROQUI PARCIAL

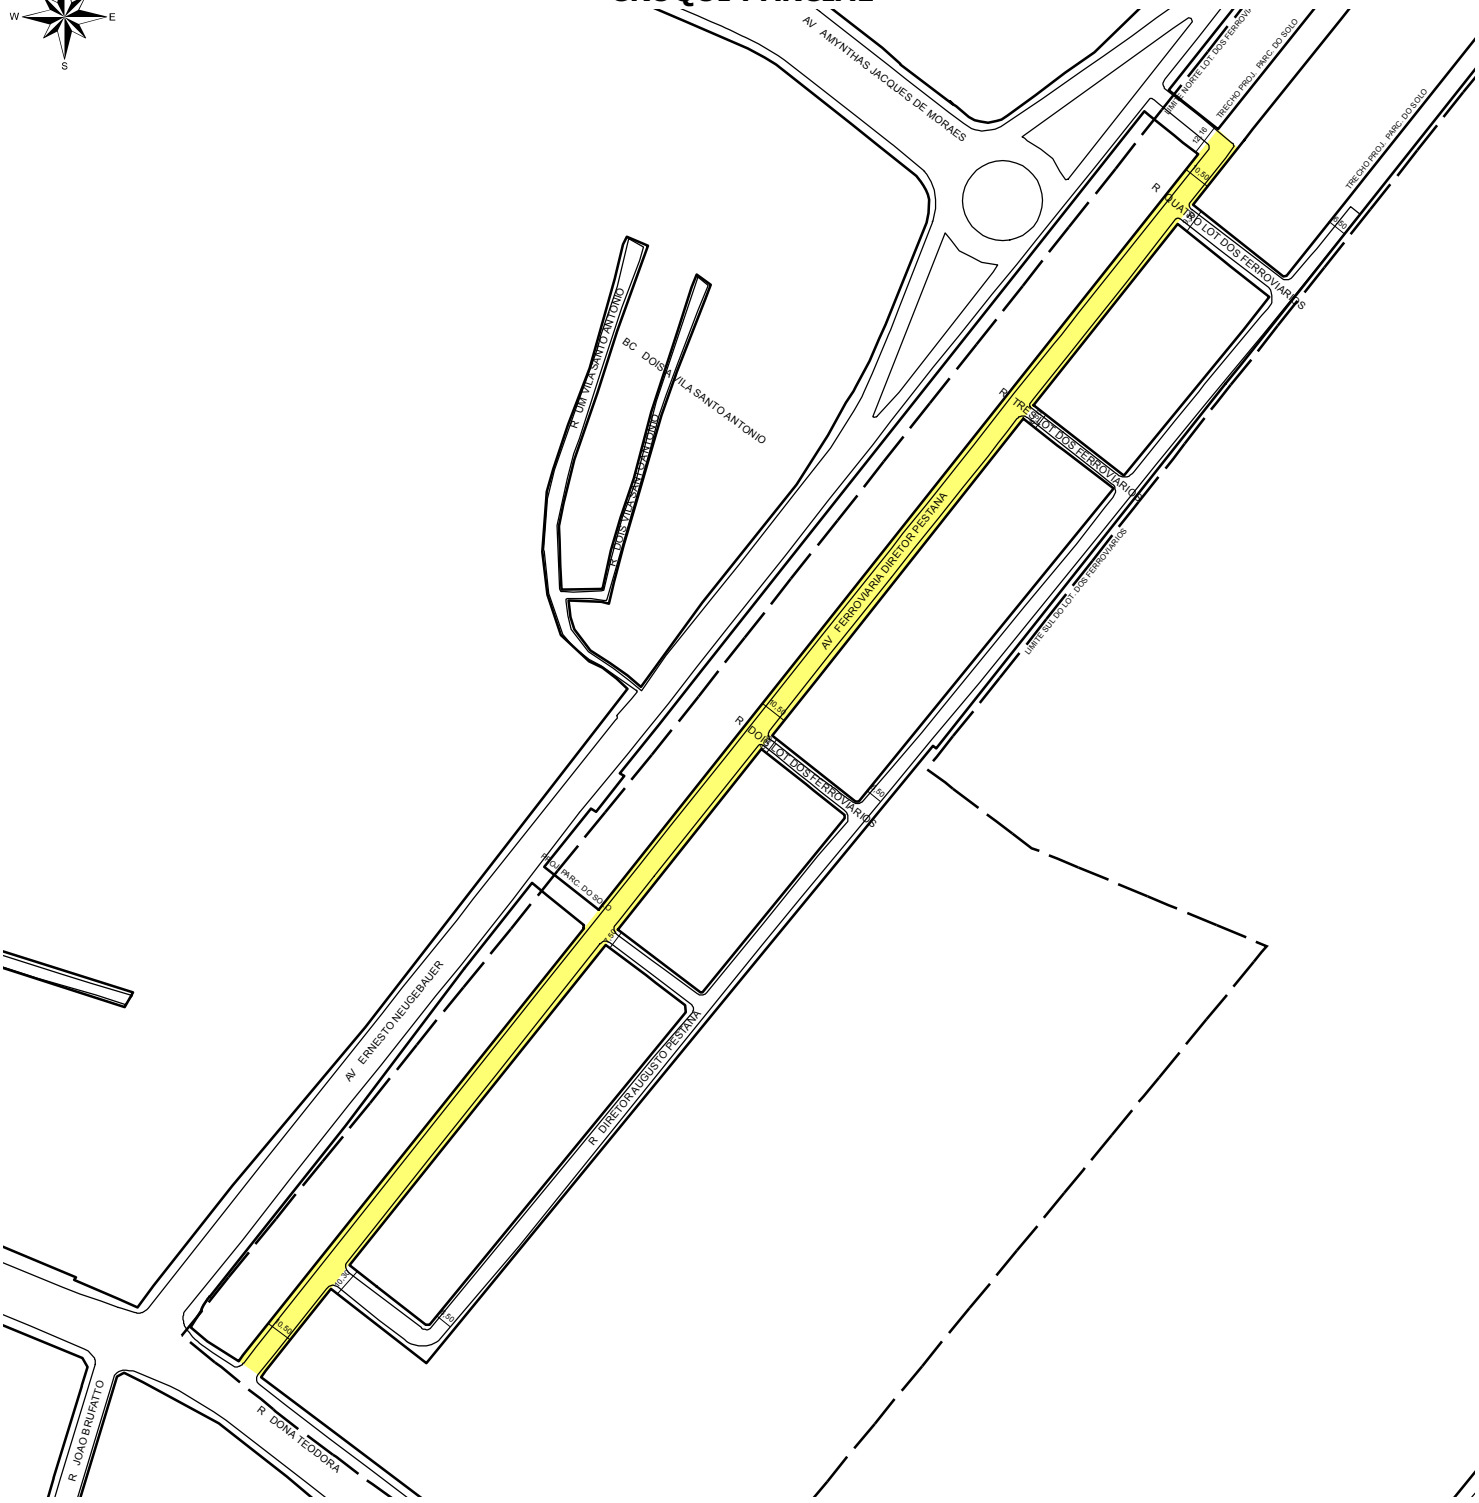

TRECHO DO LOGRADOURO CADASTRADO

INFORMAÇÕES D0 CADASTRAMENTO:

INSTRUMENTO	DATA DO CADASTRAMENTO:
LOTEAMENTO DOS FERROVIARIOS	18/06/2019

PROOCESSO Nº:

E.U. 002.303623.00.5

OBSERVAÇÕES:

TRECHO DE APROX. 607,06M DE EXTENSÃO E GABARITO MÉDIO DE 10,50M.