




**PREFEITURA MUNICIPAL DE PORTO ALEGRE**  
SMURB - SPU - COORDENAÇÃO DE INFORMAÇÕES E PROCESSAMENTO  
UNIDADE DE REGISTRO E PROCESSAMENTO II

CONTROLE DE LOGRADOUROS

LOGRADOURO

AV AGOSTINI

LEI DE DENOMINAÇÃO

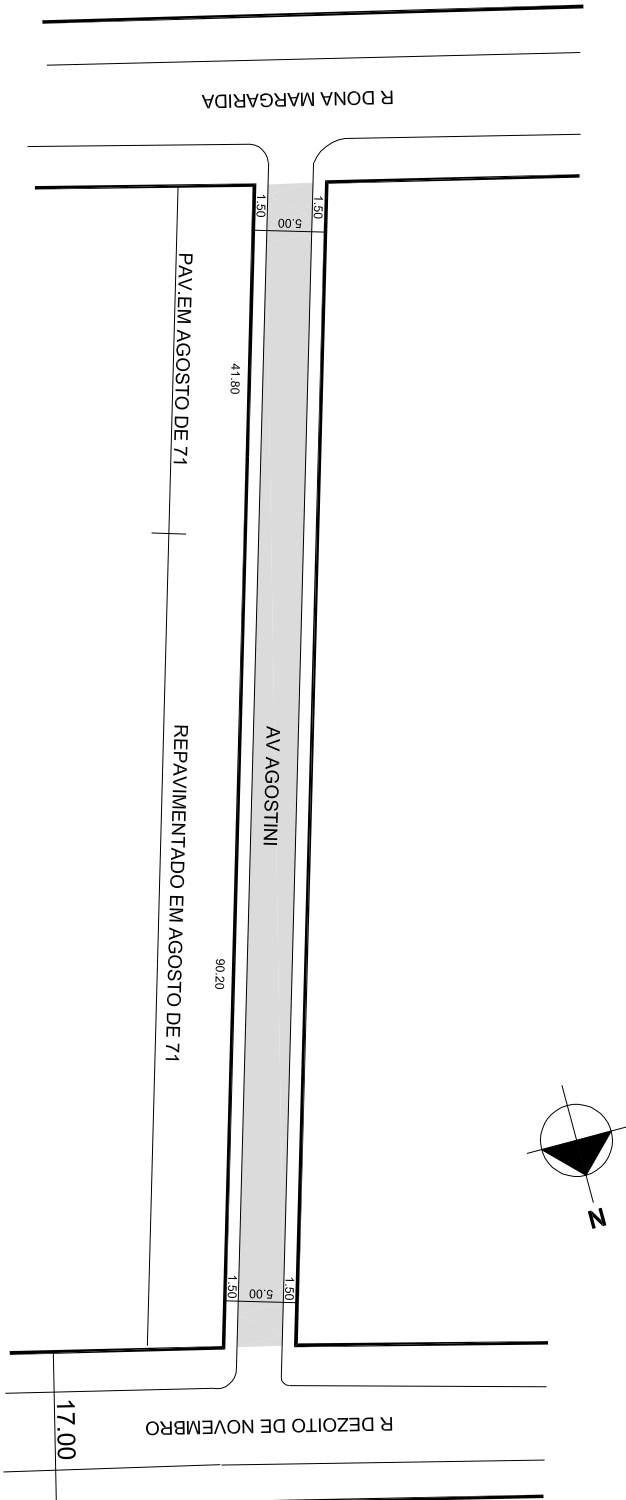

OBSERVAÇÕES: **LOGRADOURO PÚBLICO CADASTRADO**

O TRECHO DE 90,20M ALÉM DA RUA DEZOITO DE NOVEMBRO FOI REGISTRADO EM 1963 E O TRECHO DE 41,80M ESTA REGISTRADO DESDE 11/08/71

DESENHO:	SHERLEN	AERO	2970-4 V-III	CTM	8181117
VISTO:		MZ/UEU	02 / 038	BAIRRO	NAVEGANTES