



# PREFEITURA MUNICIPAL DE PORTO ALEGRE

SMAMS - DGPUS - CGIU - UAIU - EIUP

CADASTRO GRAFICO DE LOGRADOUROS

LOGRADOURO:

**R DOIS LOT DOS FERROVIARIOS**

LEI DE DENOMINAÇÃO: -


CTM:

**8182032**

NOME ANTIGO: -



CROQUI TOTAL

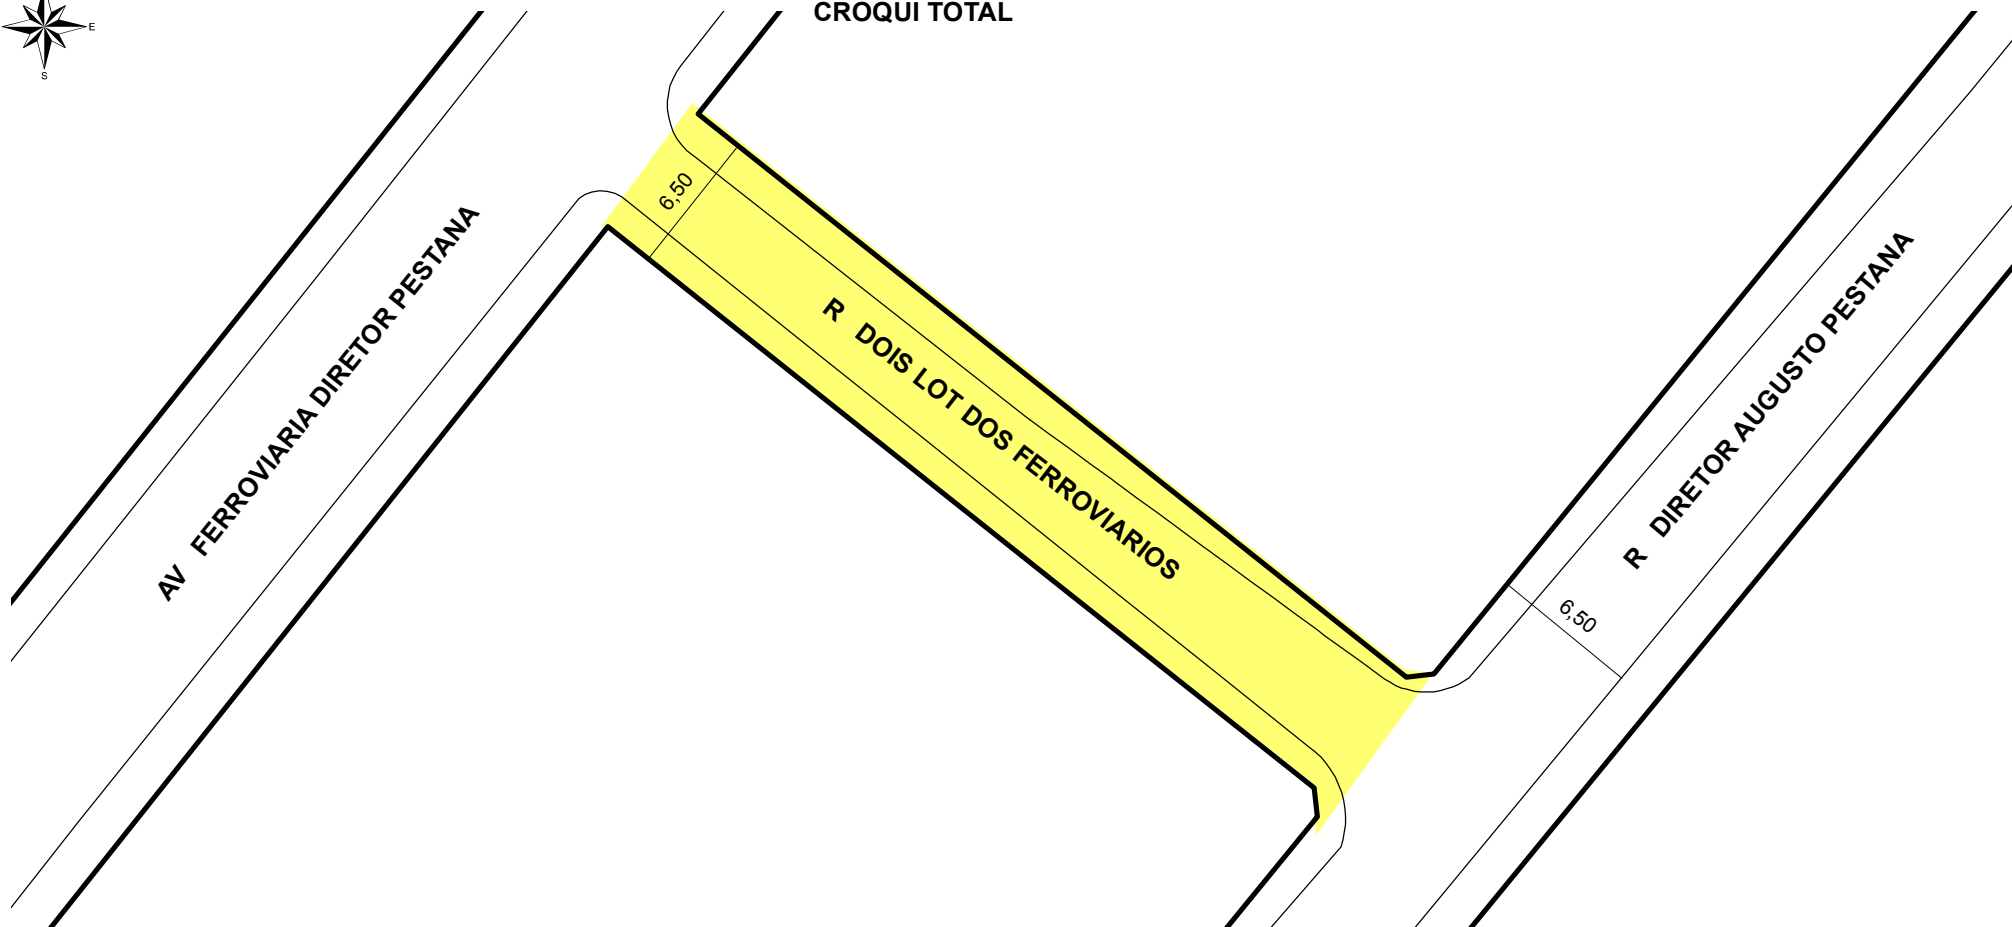

**TRECHO DO LOGRADOURO CADASTRADO**

## INFORMAÇÕES DO CADASTRAMENTO:

INSTRUMENTO

LOTEAMENTO DOS FERROVIARIOS

PROCESSO Nº:

E.U. 002.303623.00.5

DATA DO CADASTRAMENTO:

18/06/2019

OBSERVAÇÕES:

TRECHO DE APROX. 45,14M DE EXTENSÃO E GABARITO MÉDIO DE 6,50M.