



PREFEITURA MUNICIPAL DE PORTO ALEGRE

SMAMS - DGPUS - CGIU - UAIU - EIUP

CADASTRO GRAFICO DE LOGRADOUROS

LOGRADOURO:

R SEIS LOT DOS FERROVIARIOS

LEI DE DENOMINAÇÃO: -


CTM:

8182033

NOME ANTIGO: -



CROQUI TOTAL

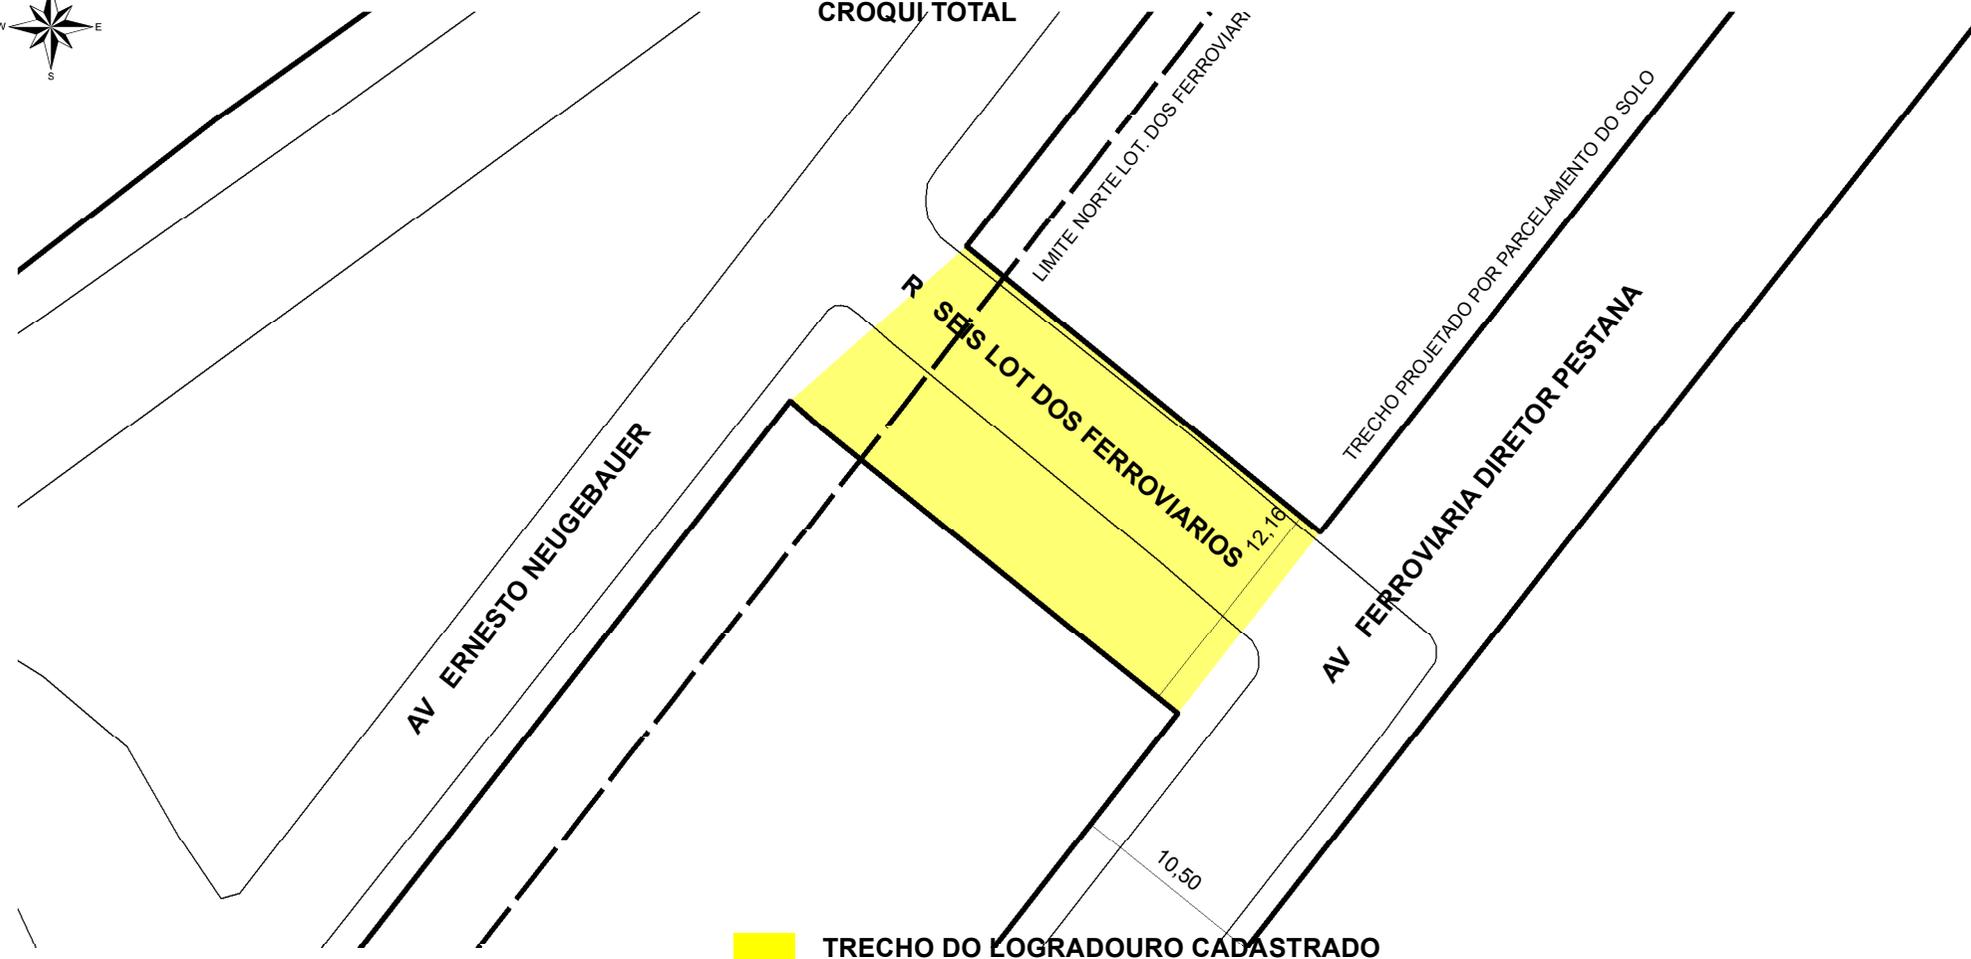

TRECHO DO LOGRADOURO CADASTRADO

INFORMAÇÕES DO CADASTRAMENTO:

INSTRUMENTO

LOTEAMENTO DOS FERROVIARIOS

PROCESSO Nº:

E.U. 002.303623.00.5

DATA DO CADASTRAMENTO:

18/06/2019

OBSERVAÇÕES:

TRECHO DE APROX. 29,98M DE EXTENSÃO E GABARITO MÉDIO DE 12,16M.