



PREFEITURA MUNICIPAL DE PORTO ALEGRE

SMAMS - DGPUS - CGIU - UAIU - EIUP

CADASTRO GRAFICO DE LOGRADOUROS

LOGRADOURO:

R REGINA FLORES DE SOUZA

LEI DE DENOMINAÇÃO:

12.731/2020

CTM:


8182040

NOME ANTIGO:

R QUATRO LOT DOS FERROVIARIOS



CROQUI TOTAL

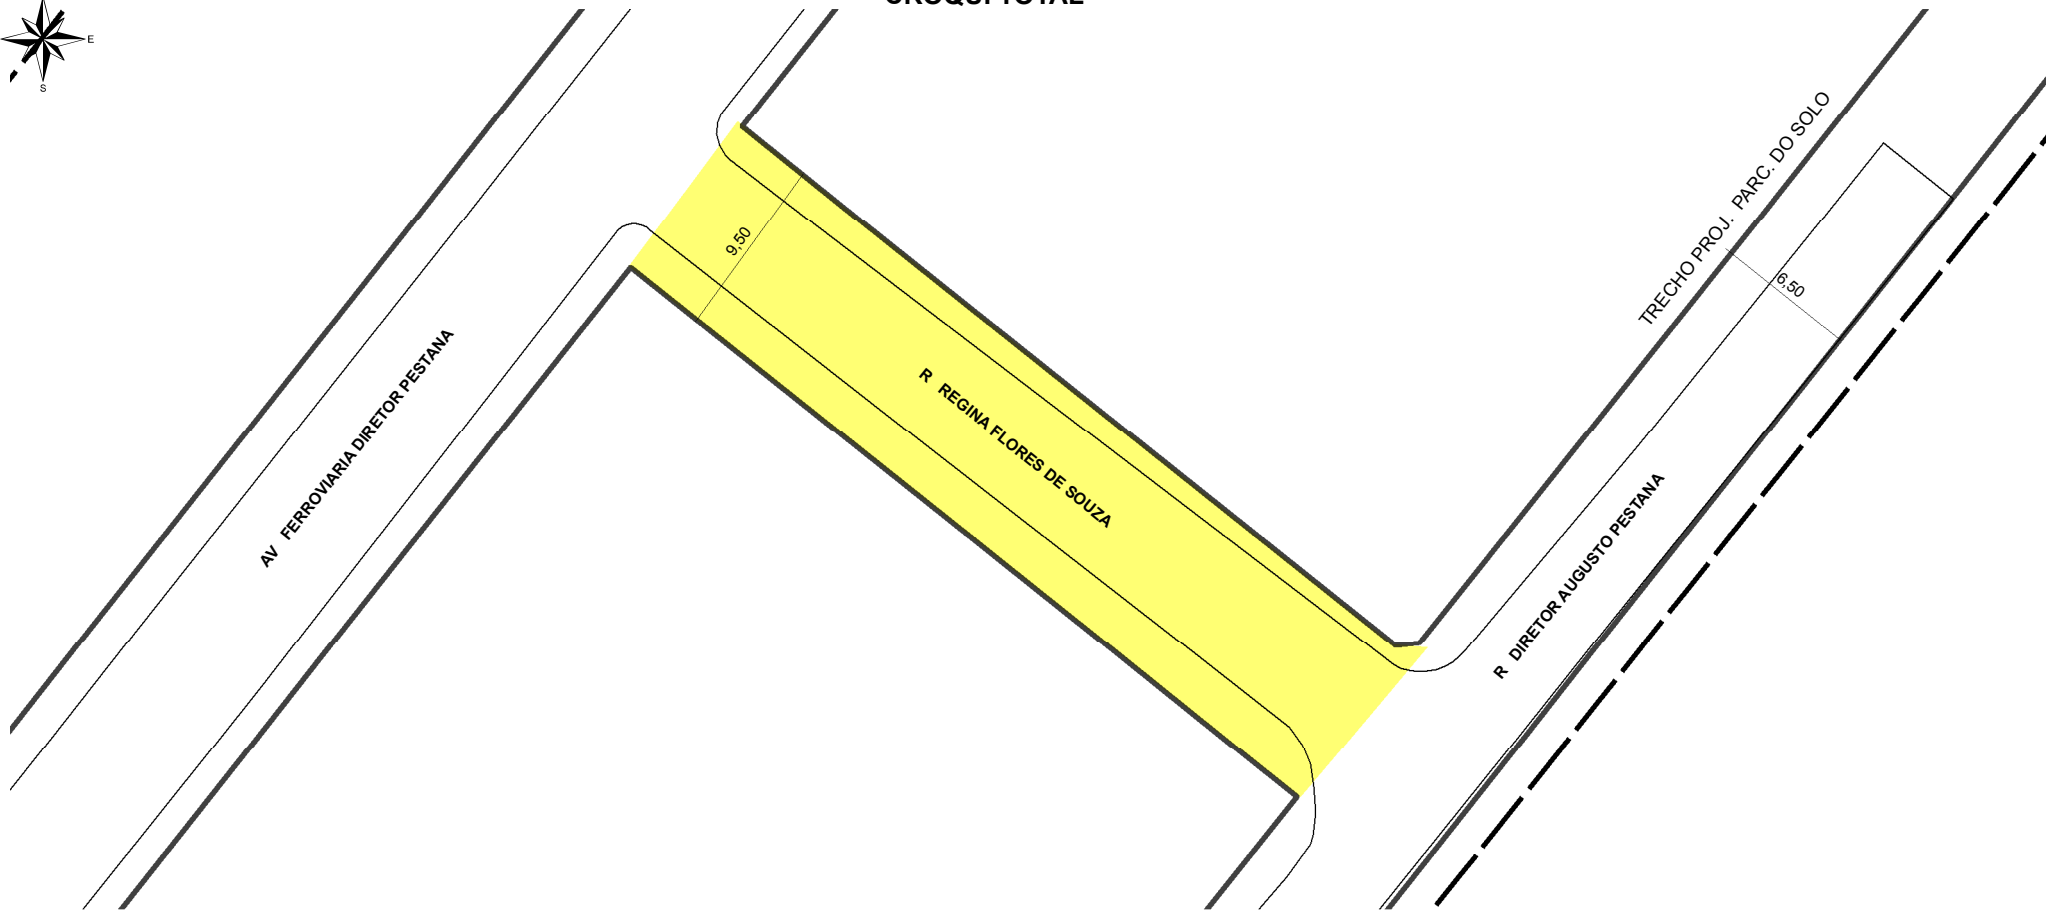

TRECHO DO LOGRADOURO CADASTRADO

INFORMAÇÕES DO CADASTRAMENTO:

INSTRUMENTO

LOTEAMENTO DOS FERROVIARIOS

PROCESSO Nº:

E.U. 002.303623.00.5

DATA DO CADASTRAMENTO:

18/06/2019

OBSERVAÇÕES:

TRECHO DE APROX. 48,25M DE EXTENSÃO E GABARITO MÉDIO DE 9,50M.