



PREFEITURA MUNICIPAL DE PORTO ALEGRE

SMAMUS - DPU - CGIU - UAIU - EIUP

CADASTRO GRAFICO DE LOGRADOUROS

LOGRADOURO:

R UM VILA SANTO ANTONIO


LEI DE DENOMINAÇÃO: -

CTM:

8182842

NOME ANTIGO: -

CROQUI TOTAL

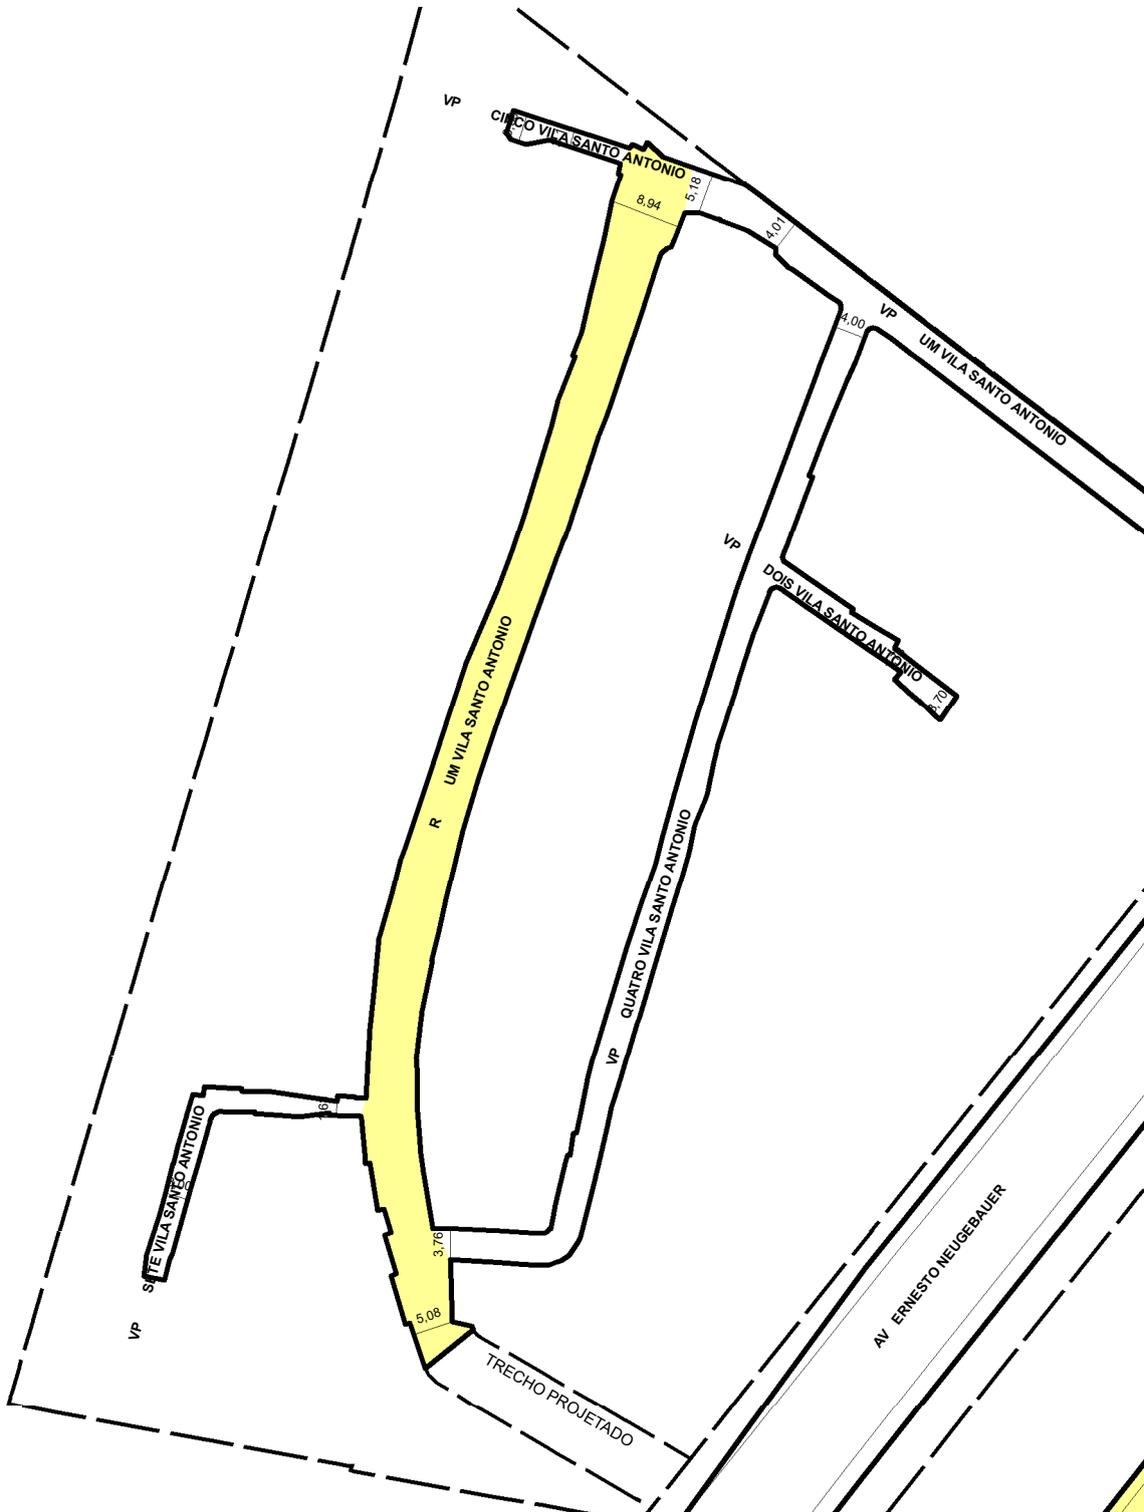

TRECHO DO LOGRADOURO CADASTRADO

INFORMAÇÕES DO CADASTRAMENTO:

INSTRUMENTO:

LOTEAMENTO COOPERATIVA SANTO ANTONIO

PROCESSO Nº:

SEI 21.0.000056054-2

DATA DO CADASTRAMENTO:

16/08/2024

OBSERVAÇÕES:

CADASTRADA UMA RUA COM LARGURA VARIÁVEL, SENDO A MENOR DIMENSÃO 5,09M E A MAIOR 8,90M. NÃO POSSUI VIAS DE PASSEIO LATERAIS. COM COMPRIMENTO DE 153,00M, TEM INÍCIO NA DIVISA DO LOTE 03, DA QUADRA A QUE DISTA 33,00M DO ALINHAMENTO DA AVENIDA ERNESTO ERNESTO NEUGEBAUER E FINALIZA NO ENCONTRO COM A VIA DE PEDESTRES UM VILA SANTO ANTONIO.