



PREFEITURA MUNICIPAL DE PORTO ALEGRE

SMAMUS - DPU - CGIU - UAIU - EIUP

CADASTRO GRAFICO DE LOGRADOUROS

LOGRADOURO:


VP QUATRO VILA SANTO ANTONIO

LEI DE DENOMINAÇÃO: _

CTM:

8182859

NOME ANTIGO: _

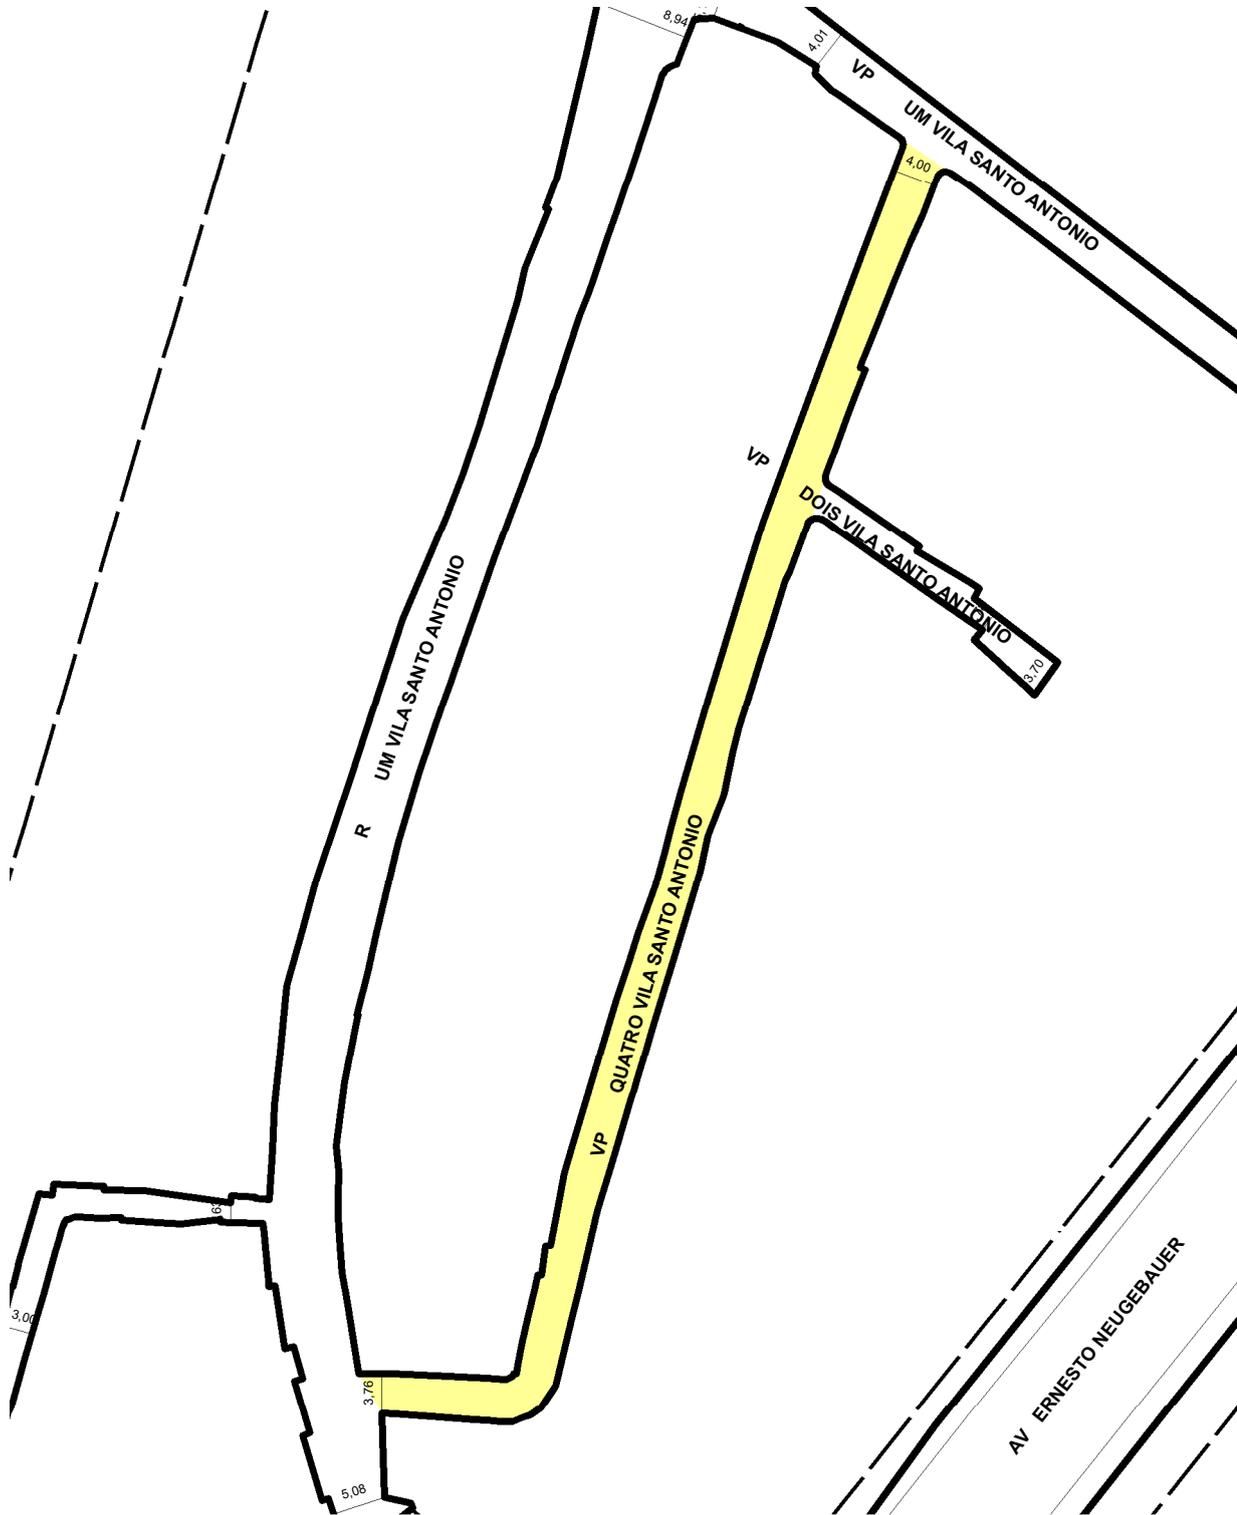

TRECHO DO LOGRADOURO CADASTRADO

INFORMAÇÕES DO CADASTRAMENTO:

INSTRUMENTO:

LOTEAMENTO COOPERATIVA SANTO ANTONIO

PROCESSO Nº:

SEI 21.0.000056054-2

DATA DO CADASTRAMENTO:

16/08/2024

OBSERVAÇÕES:

CADASTRADA UMA VIA DE PEDESTRE COM LARGURA VARIÁVEL, SENDO A MENOR DIMENSÃO 3,48M E A MAIOR 4,00M. NÃO POSSUI VIAS DE PASSEIO LATERAIS. COM COMPRIMENTO DE 137,00M, TEM INÍCIO NO ALINHAMENTO DA RUA UM VILA SANTO ANTONIO E FINALIZA NO ALINHAMENTO DA DA VP UM VILA SANTO ANTONIO.