

**PREFEITURA MUNICIPAL DE PORTO ALEGRE**  
SMURB - SPU - COORDENAÇÃO DE INFORMAÇÕES E PROCESSAMENTO  
UNIDADE DE REGISTRO E PROCESSAMENTO II


**CONTROLE DE LOGRADOUROS**

LOGRADOURO

**RUA AFFONSO ROBLES FILHO, antiga Rua BS Lot. Castelo Branco ( 0669 )**

LEI DE DENOMINAÇÃO

6.260/88

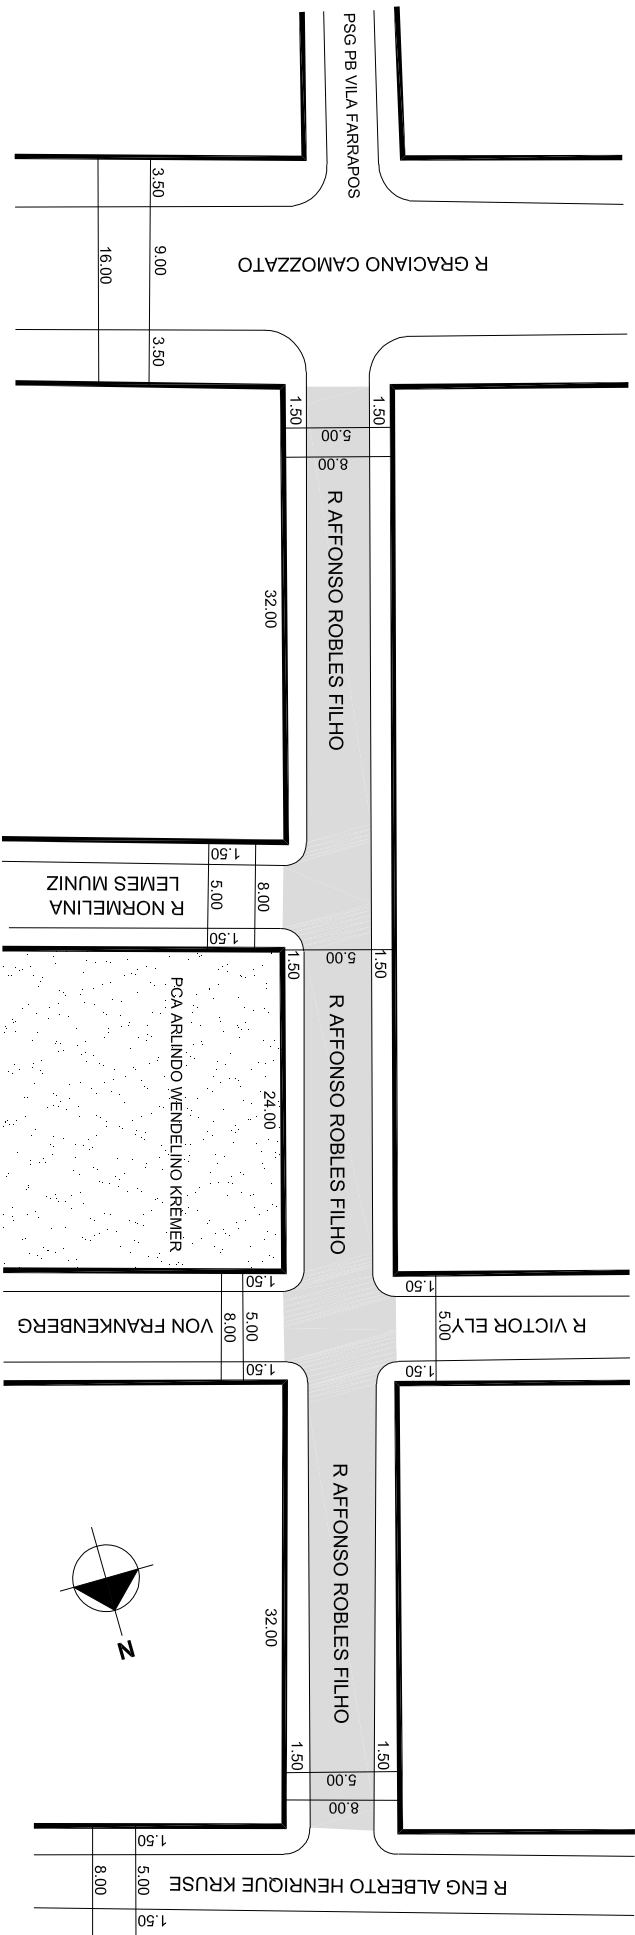

OBSERVAÇÕES: **LOGRADOURO PÚBLICO CADASTRADO**  
EM 26 / 08 / 1987.  
LOTEAMENTO CASTELO BRANCO  
ANTIGO CONJUNTO RESIDENCIAL VILA FARRAPOS

DESENHO:	PATRICK	AERO:	2970-4 V-III	CTM:	8183105
VISTO:		MZ/UEU:	02 / 016	BAIRRO:	FARRAPOS