

**PREFEITURA MUNICIPAL DE PORTO ALEGRE**  
SMURB - SPU - COORDENAÇÃO DE INFORMAÇÕES E PROCESSAMENTO  
UNIDADE DE REGISTRO E PROCESSAMENTO II


**CONTROLE DE LOGRADOUROS**

LOGRADOURO

**R DORVALINA RODRIGUES DE FREITAS**

LEI DE DENOMINAÇÃO

-----

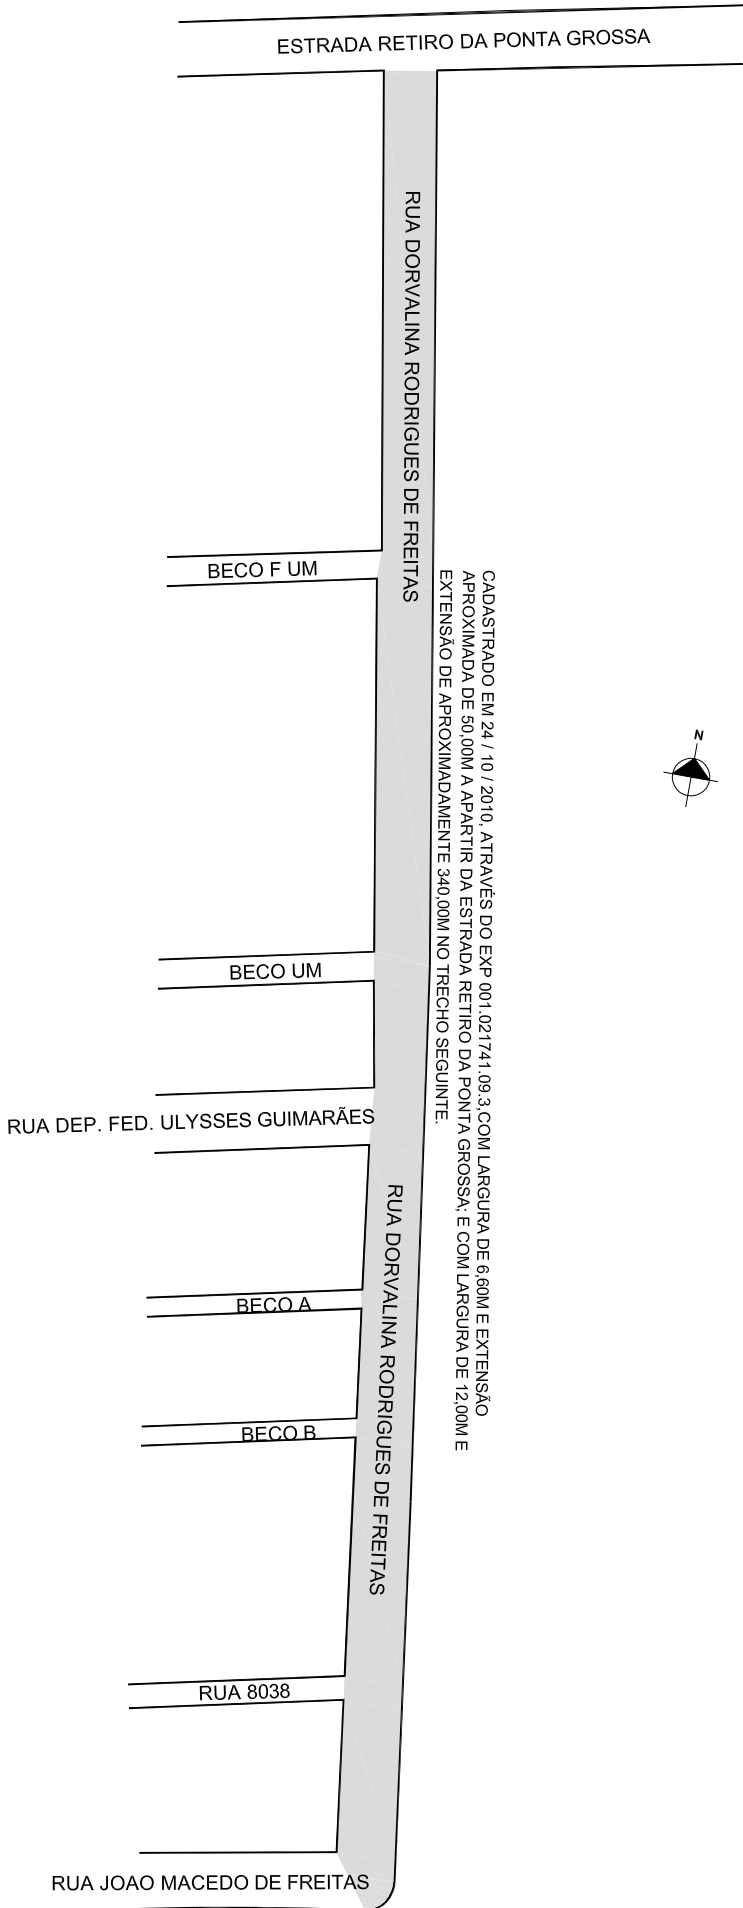

CADASTRADO EM 24 / 10 / 2010, ATRAVÉS DO EXP 001.021741.09.3, COM LARGURA DE 6,60M E EXTENSÃO APROXIMADA DE 50,00M A PARTIR DA ESTRADA RETIRO DA PONTA GROSSA; E COM LARGURA DE 12,00M E EXTENSÃO DE APROXIMADAMENTE 340,00M NO TRECHO SEGUINTE:

OBSERVAÇÕES: **LOGRADOURO PÚBLICO CADASTRADO**

CADASTRADO EM 24 / 10 / 2010, ATRAVÉS DO EXP 001.021741.09.3.

DESENHO:	CARLA	AERO	2987-2 Q-III	CTM	826117
VISTO:	MZ/UEU	08 / 058	BAIRRO	PONTA GROSSA	