



PREFEITURA MUNICIPAL DE PORTO ALEGRE
SMURB - SPU - COORDENAÇÃO DE INFORMAÇÕES E PROCESSAMENTO
UNIDADE DE REGISTRO E PROCESSAMENTO II


CONTROLE DE LOGRADOUROS

LOGRADOURO

R ALAMO, antiga Rua 5050

LEI DE DENOMINAÇÃO

10.085/06

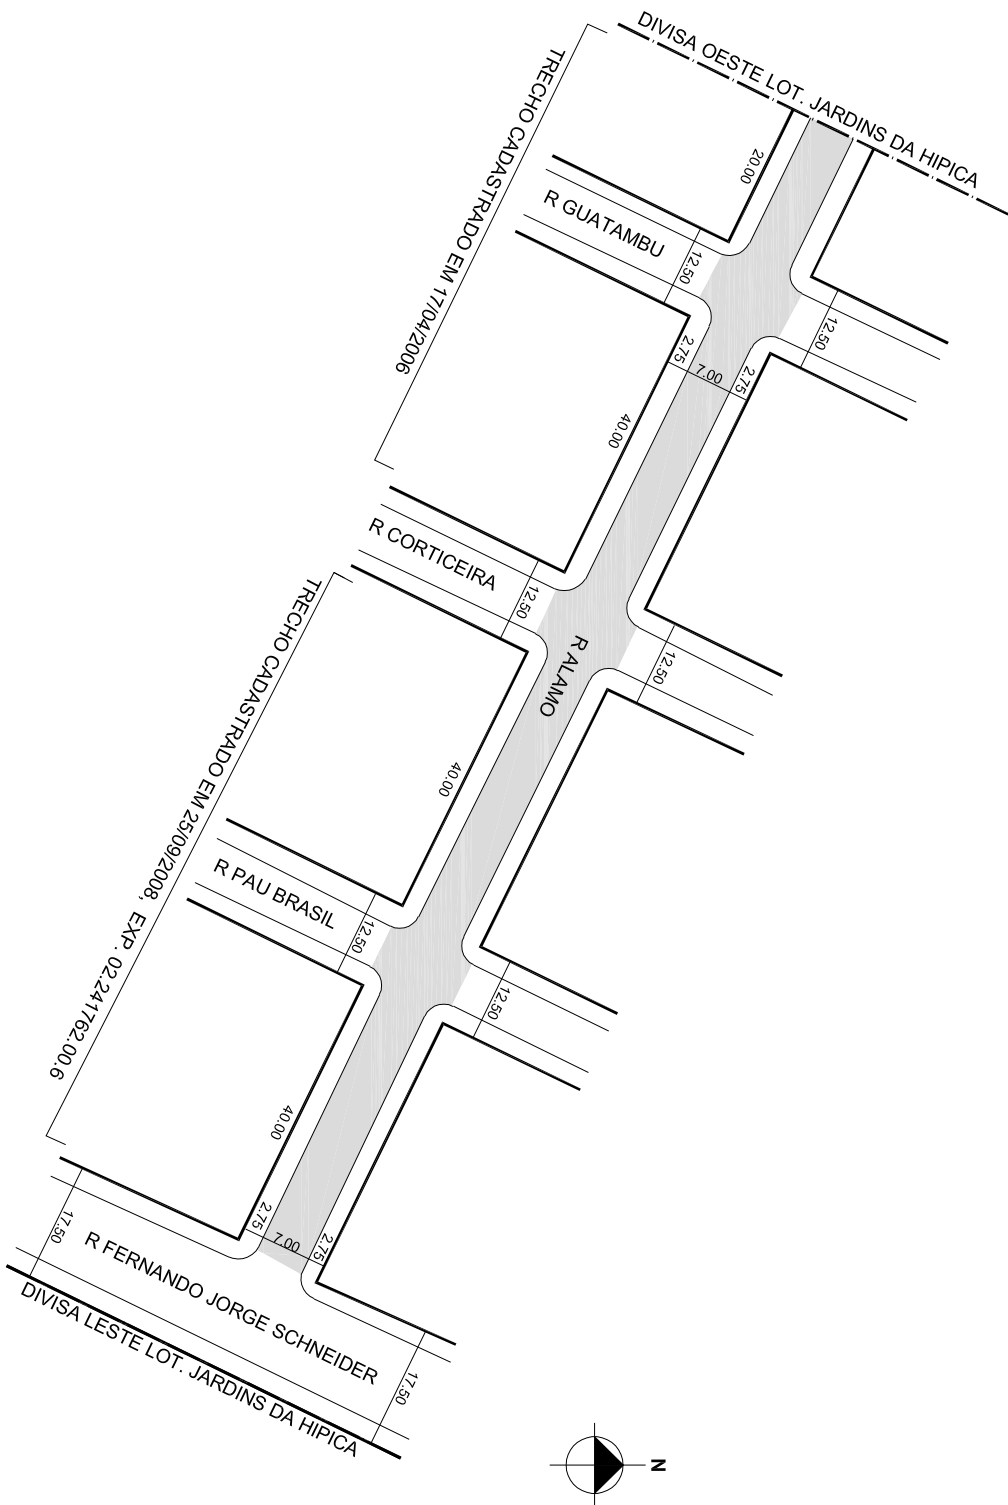

OBSERVAÇÕES: **LOGRADOURO PÚBLICO CADASTRADO**
TRECHO ENTRE DIVISA OESTE E RUA CORTICEIRA CADASTRADO EM 17/04/2006 E TRECHO ENTRE
A RUA CORTICEIRA E A RUA 5046 CADASTRADO EM 25/09/2008 PELO EXP. 02.241762.00.6
LOTEAMENTO JARDINS DA HIPICA

DESENHO:	SHERLEN	AERO	2987-2 Q-1	CTM	8264009
VISTO:		MZ/UEU	05 / 030	BAIRRO	HIPICA