



**PREFEITURA MUNICIPAL DE PORTO ALEGRE**

SMAMUS - DPU - CGIU - UAIU - EIUP

CADASTRO GRAFICO DE LOGRADOUROS

LOGRADOURO:


**R ALESSANDRA SANHUDO MALINSKI**

LEI DE DENOMINAÇÃO: 13.318/2022

CTM: 8264018

NOME ANTIGO: R SETE MIL DUZENTOS TRES

**CROQUI PARCIAL**

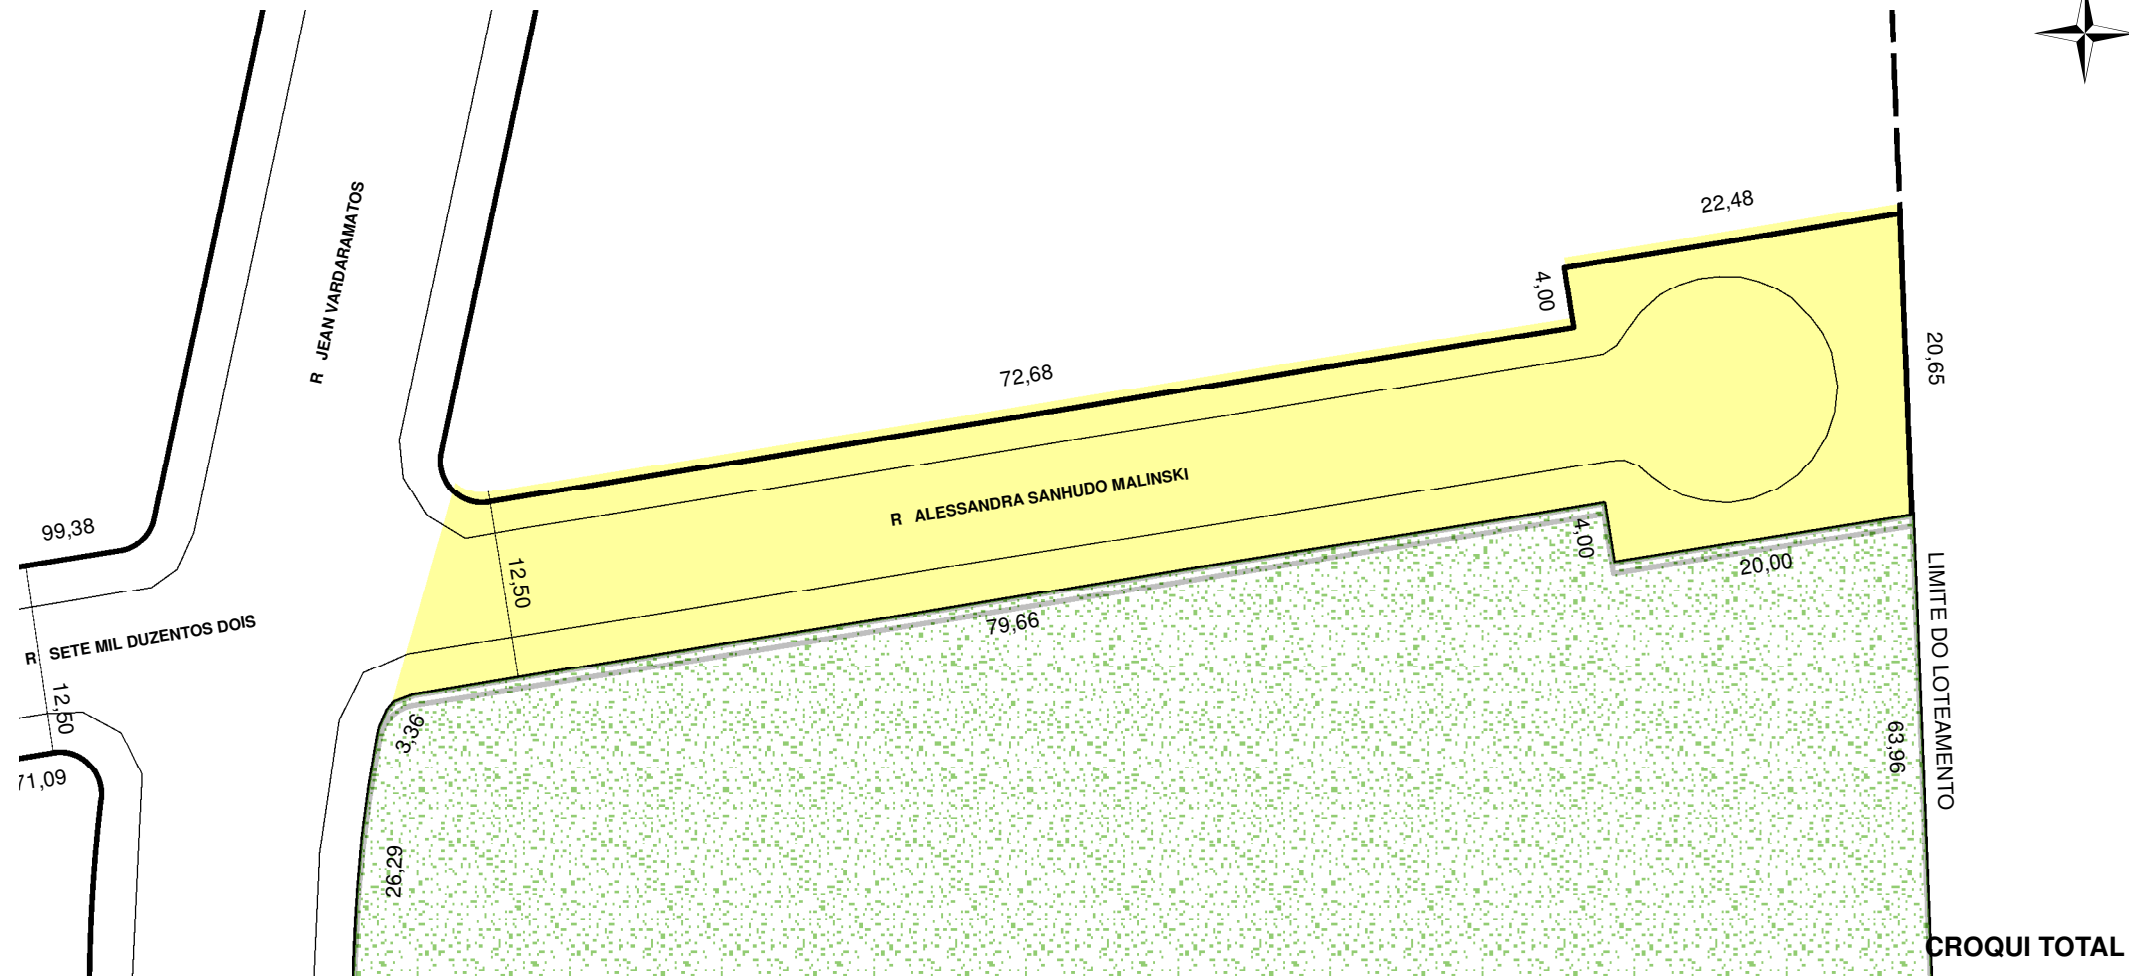

**INFORMAÇÕES DO CADASTRAMENTO:**

INSTRUMENTO LOTEAMENTO LAGOS DE NOVA IPANEMA IV

PROCESSO Nº: SEI 20.0.000057939-5

DATA DO CADASTRAMENTO: 13/01/2021

OBSERVAÇÕES:  
CADASTRADO NA EXTENSÃO TOTAL, LARGURA DE 12,50M FINALIZANDO EM CUL DE SAC.

**TRECHO DO LOGRADOURO CADASTRADO**

**CROQUI TOTAL**