



# PREFEITURA MUNICIPAL DE PORTO ALEGRE

SMAMUS - DPU - CGIU - UAIU - EIUP

CADASTRO GRAFICO DE LOGRADOUROS

LOGRADOURO:

**AV VEIGA**


LEI DE DENOMINAÇÃO: -

CTM:

**8273187**

NOME ANTIGO: -

## CROQUI PARCIAL

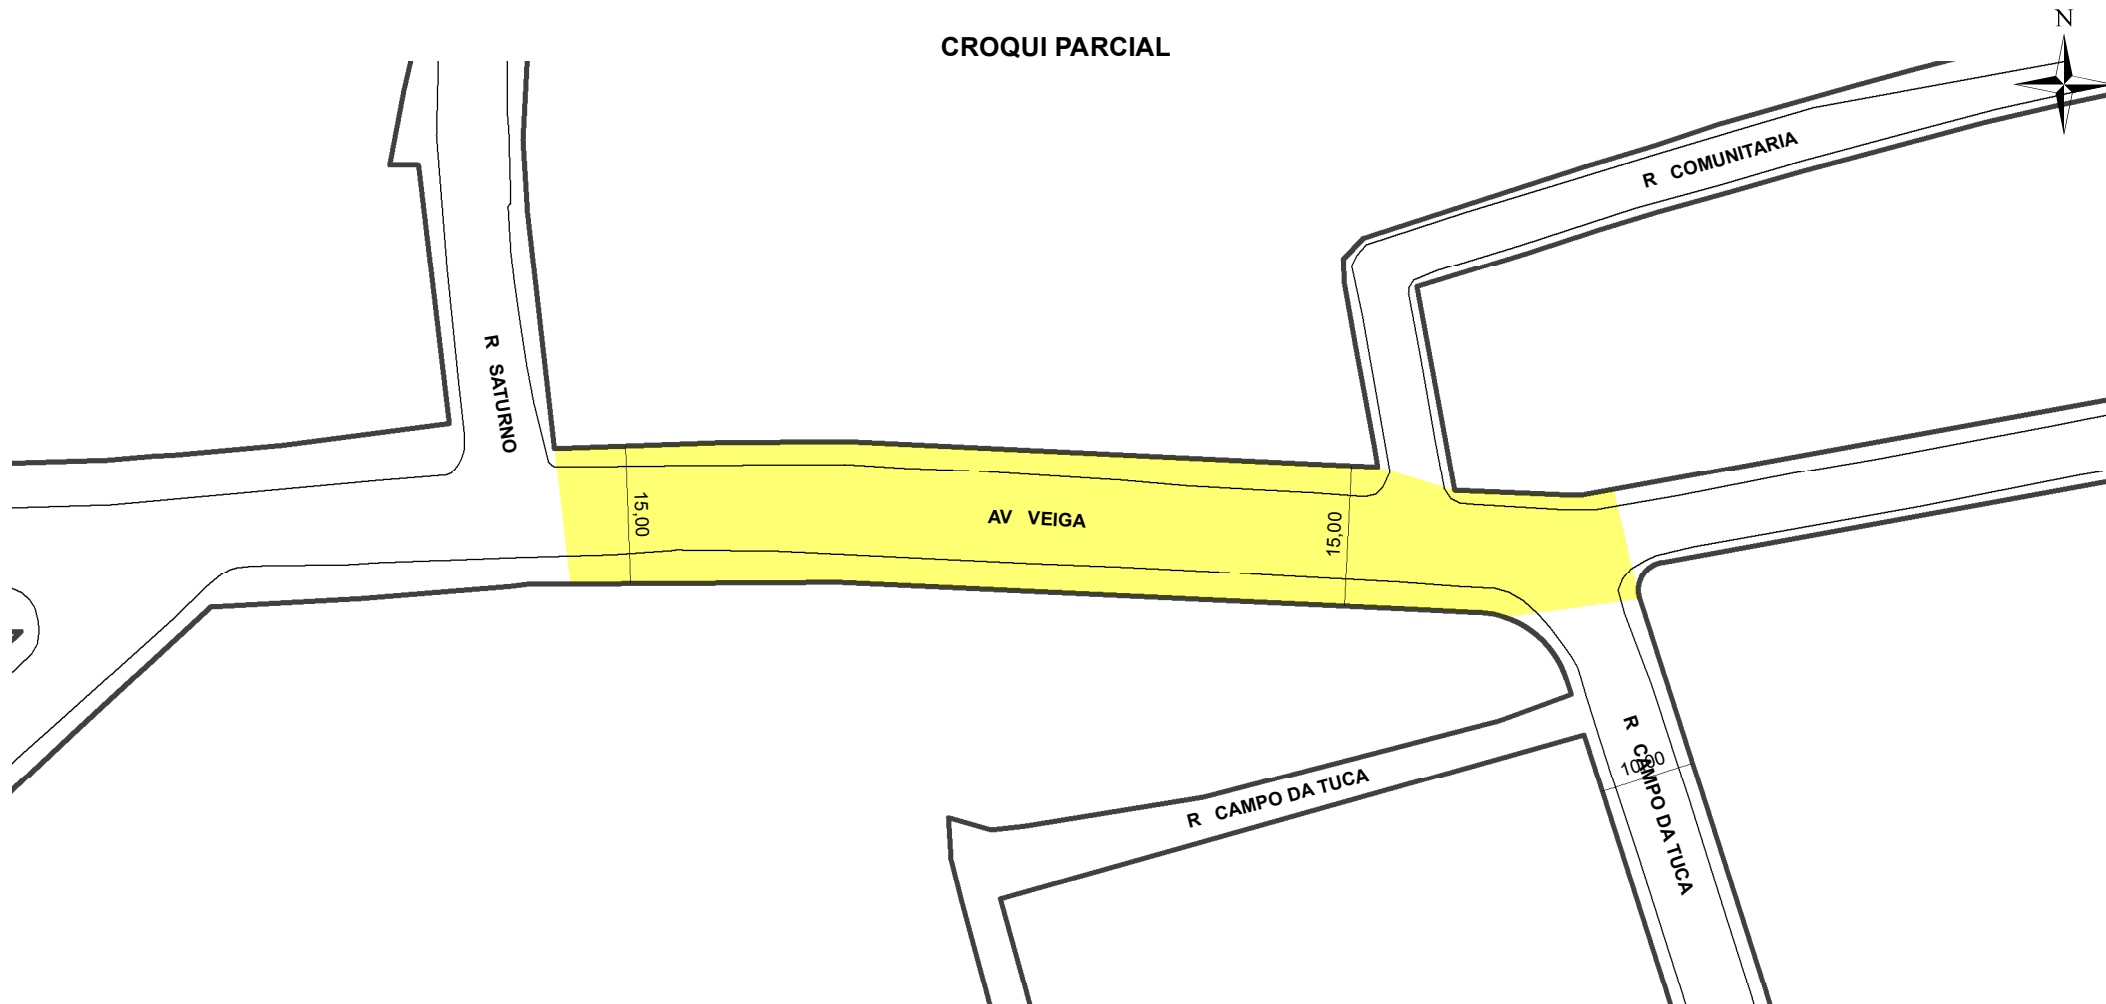

 **TRECHO DO LOGRADOURO CADASTRADO**

### INFORMAÇÕES DO CADASTRAMENTO:

INSTRUMENTO ATO ADMINISTRATIVO

PROCESSO Nº: SEI 20.0.000096256-3

DATA DO CADASTRAMENTO: 21/01/2022

### OBSERVAÇÕES:

A PARTIR DA RUA SATURNO ATÉ A RUA CAMPO DA TUCA, COM GABARITO MÉDIO DE 15,00M.