



PREFEITURA MUNICIPAL DE PORTO ALEGRE
SMURB - SPU - COORDENAÇÃO DE INFORMAÇÕES E PROCESSAMENTO
UNIDADE DE REGISTRO E PROCESSAMENTO II


CONTROLE DE LOGRADOUROS

LOGRADOURO

RUA RAUL BOPP, antiga Rua Malaquias José de Souza, antiga Rua G

LEI DE DENOMINAÇÃO

7364/93 - 6862/91

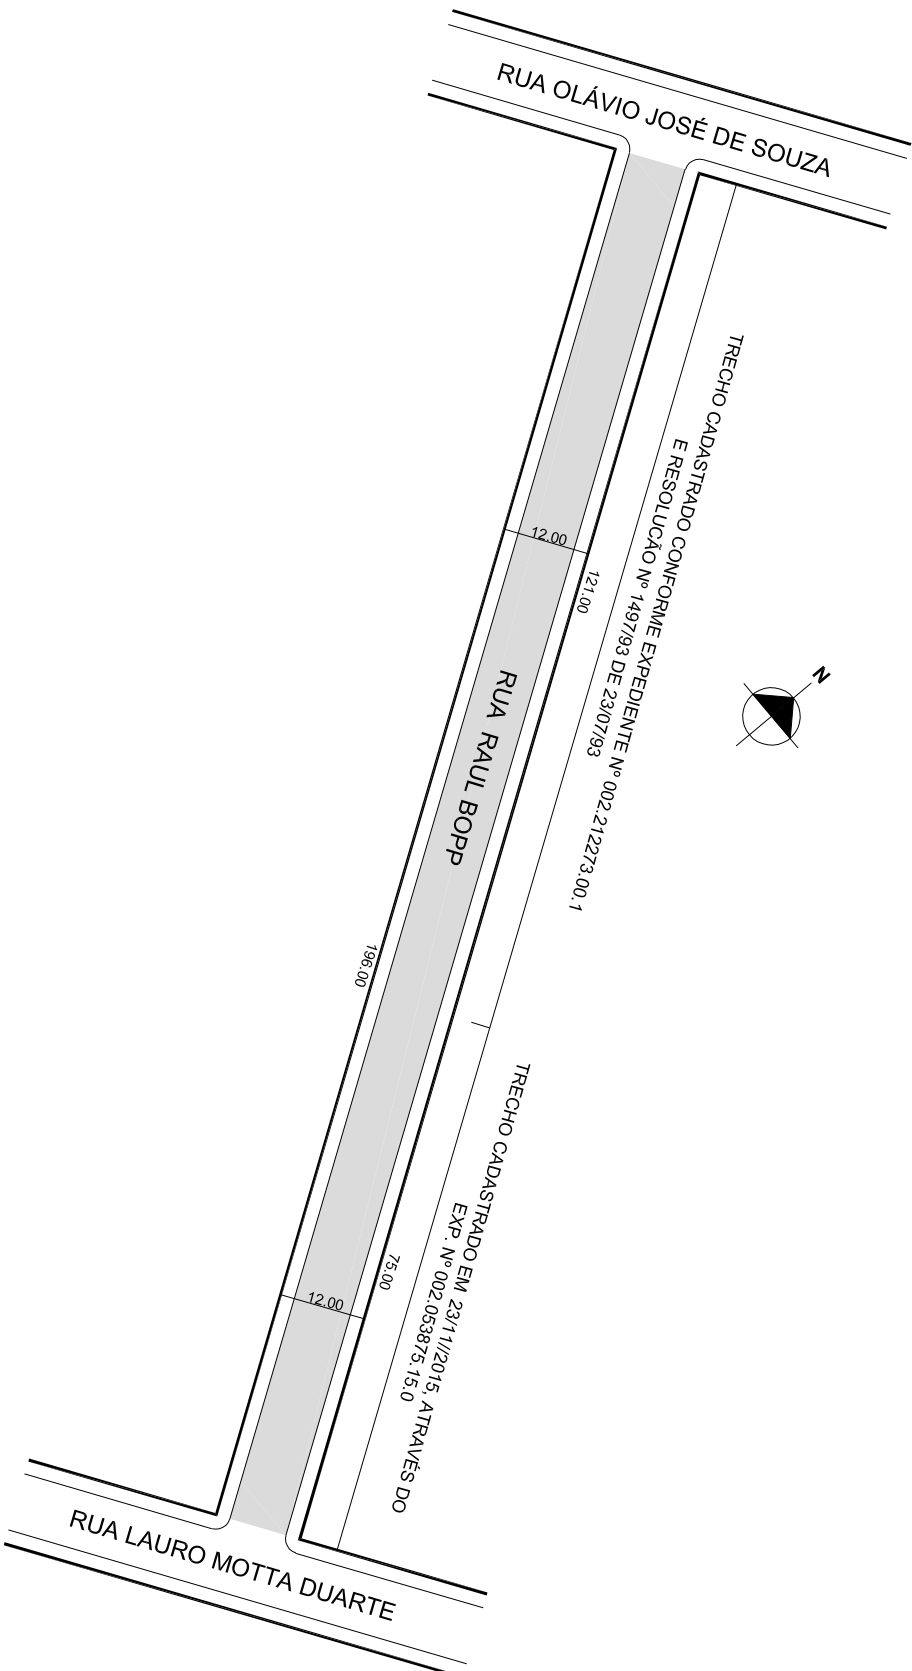

OBSERVAÇÕES: **LOGRADOURO PÚBLICO CADASTRADO**

TRECHO DE 75M DE EXTENSÃO, A PARTIR DO TRECHO JÁ CADASTRADO,
EM 23 / 11 / 2015, ATRAVÉS DO EXP. N 02.053875.15.0
LOTAMENTO BALNEÁRIO ARADO VELHO

DESENHO:	CARLA	AERO	2987-2 V-II	CTM	8357063
VISTO:		MZ/UEU	08 / 078	BAIRRO	BELEM NOVO