



PREFEITURA MUNICIPAL DE PORTO ALEGRE
SMURB - SPU - COORDENAÇÃO DE INFORMAÇÕES E PROCESSAMENTO
UNIDADE DE REGISTRO E PROCESSAMENTO II


CONTROLE DE LOGRADOUROS

LOGRADOURO

R UBIRAJARA LEMOS MACHADO, antiga Rua 7900

LEI DE DENOMINAÇÃO

9.372/2004

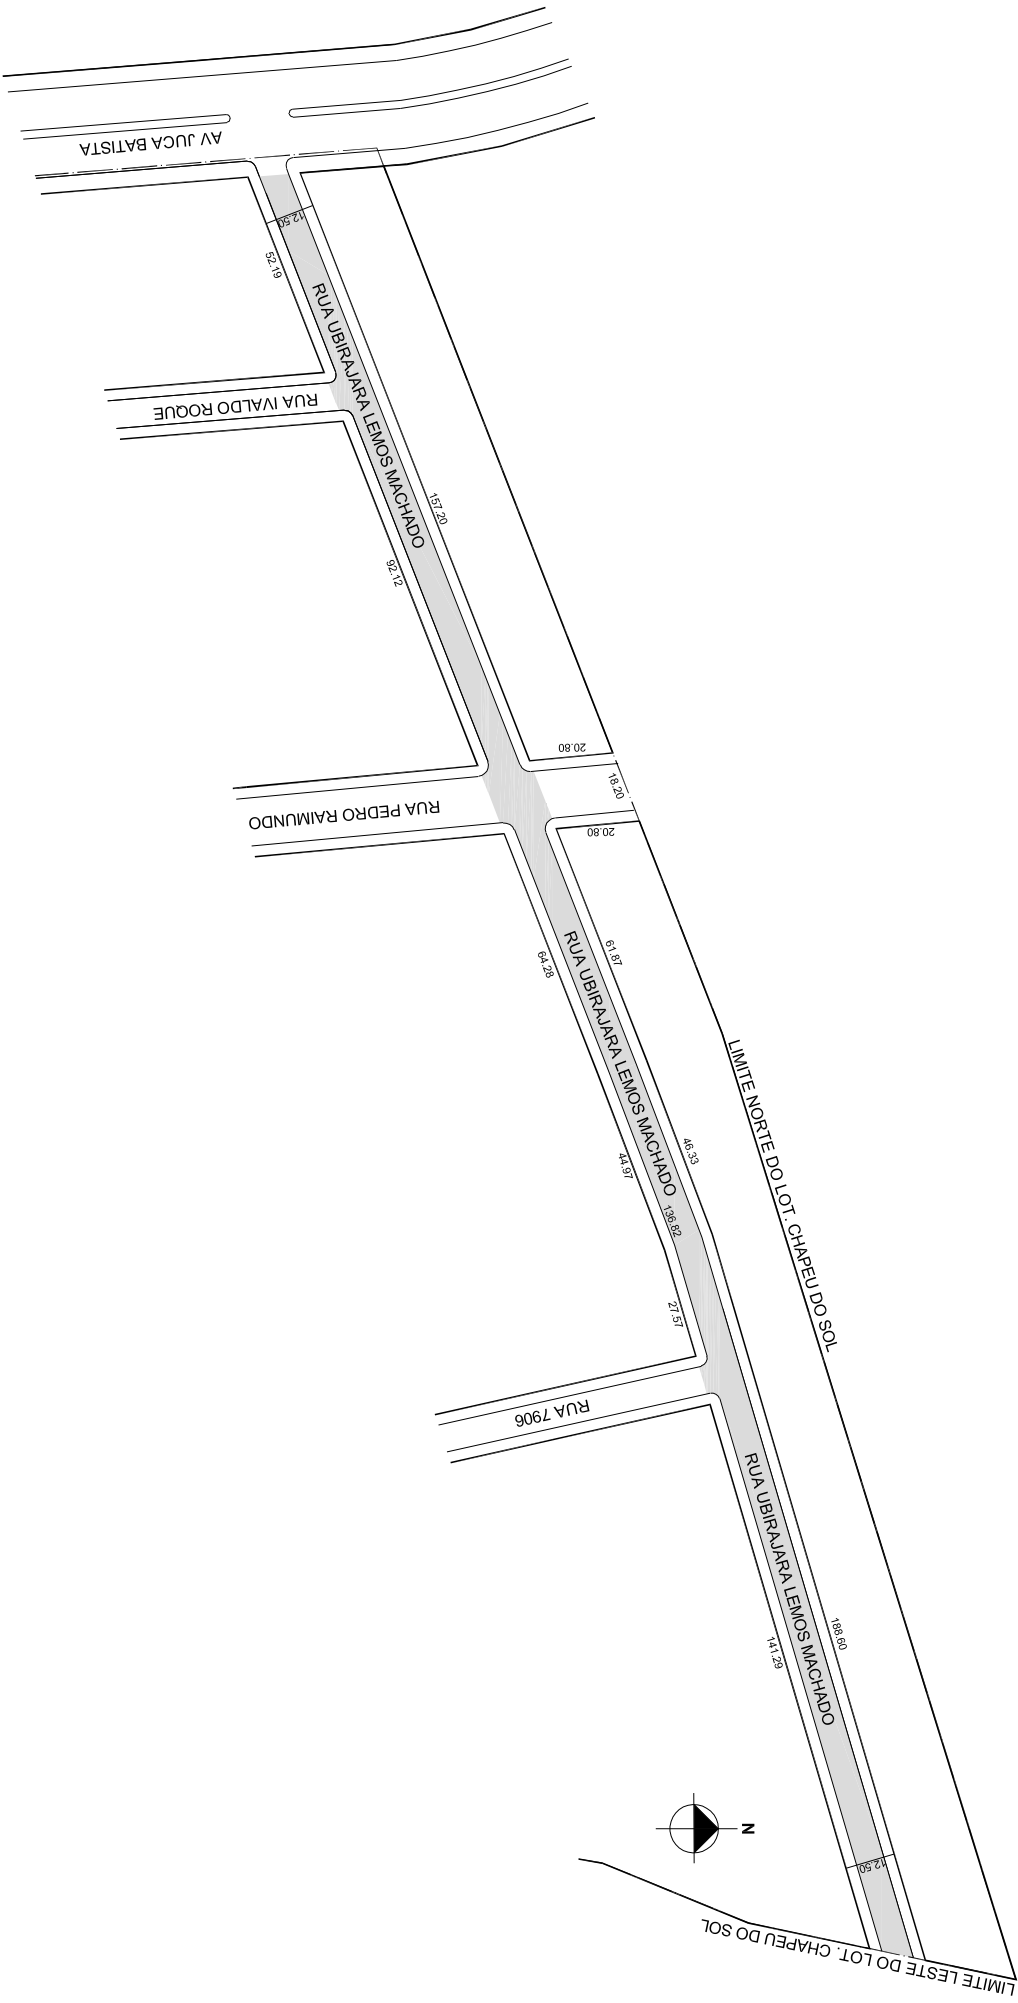

OBSERVAÇÕES: LOGRADOURO PÚBLICO CADASTRADO

TRECHO DE APROX. 472,20M DE EXTENSÃO E GABARITO MÉDIO DE 12,50M, EM 06/04/2018,
ATRAVÉS DO EXP. N° 002.27893.00.0.
LOTEAMENTO CHAPEU DO SOL

DESENHO:	CARLA	AERO:	2987-2 Q-II 2987-2 Q-III 2987-2 Q-IV	CTM:	8361123
VISTO:		MZ/UEU:	08 / 046	BAIRRO:	CHAPEU DO SOL