



PREFEITURA MUNICIPAL DE PORTO ALEGRE

SMAMS - DGPUS - CGIU - UAIU - EIUP

CADASTRO GRAFICO DE LOGRADOUROS

LOGRADOURO:

R PEDRO RAIMUNDO


LEI DE DENOMINAÇÃO: -

CTM:

8361131

NOME ANTIGO: -

CROQUI PARCIAL

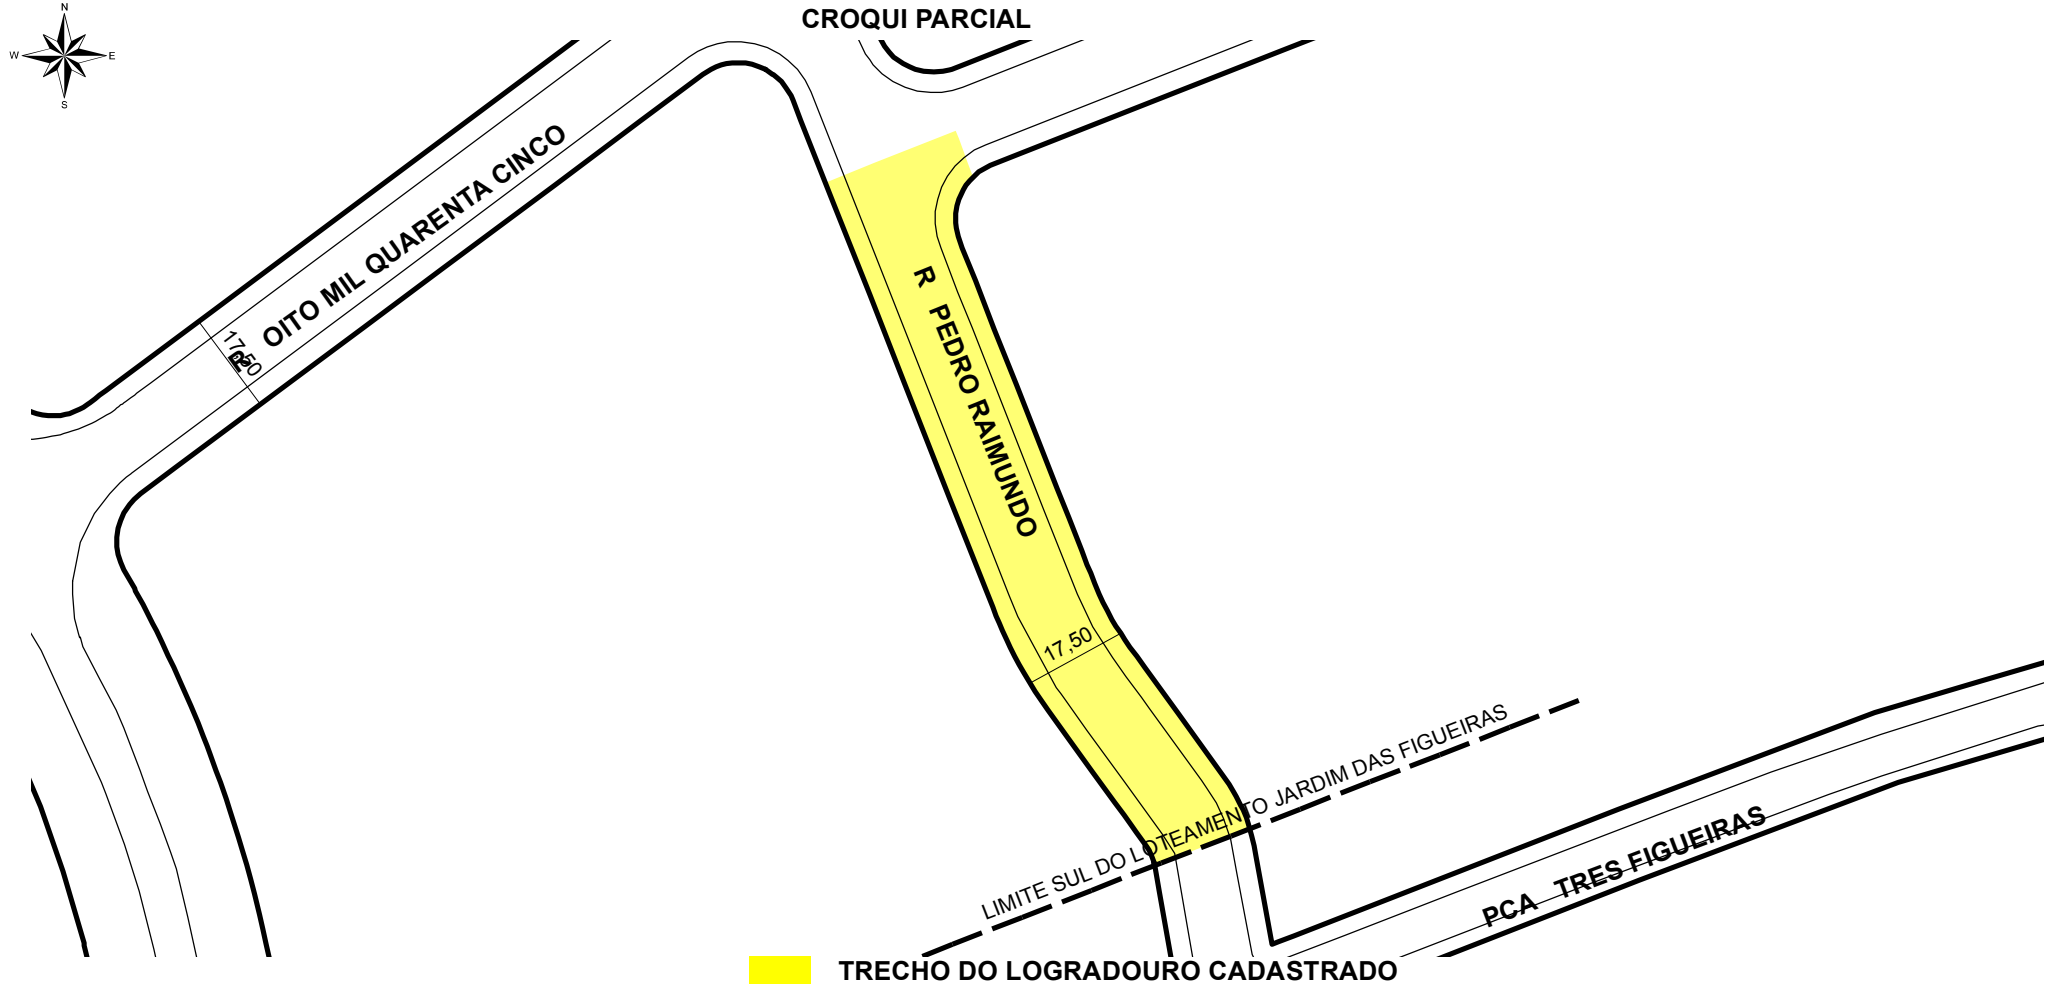

TRECHO DO LOGRADOURO CADASTRADO

INFORMAÇÕES DO CADASTRAMENTO:

INSTRUMENTO

LOTEAMENTO JARDIM DAS FIGUEIRAS

PROCESSO Nº:

SEI 19.0.000070587-2

DATA DO CADASTRAMENTO:

18/06/2019

OBSERVAÇÕES:

TRECHO CADASTRADO EM SUA EXTENSAO TOTAL NO LOTEAMENTO, COM GABARITO DE 17,50M