



**PREFEITURA MUNICIPAL DE PORTO ALEGRE**  
SMURB - SPU - COORDENAÇÃO DE INFORMAÇÕES E PROCESSAMENTO  
UNIDADE DE REGISTRO E PROCESSAMENTO II


**CONTROLE DE LOGRADOUROS**

LOGRADOURO

R PEDRO RAIMUNDO, antiga Rua 7901

LEI DE DENOMINAÇÃO

9.560/2004

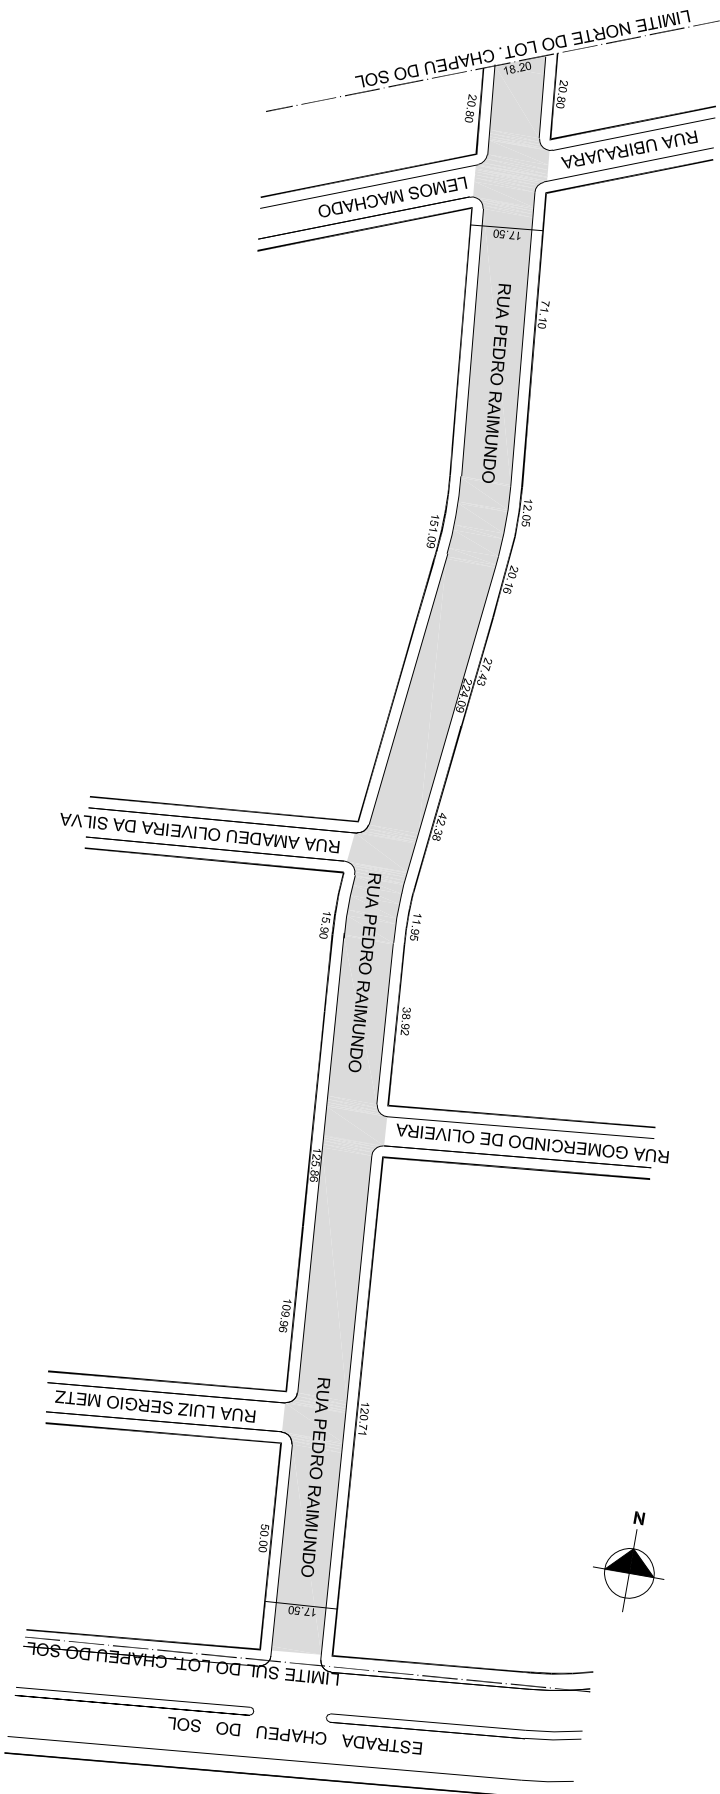

**OBSERVAÇÕES: LOGRADOURO PÚBLICO CADASTRADO**

TRECHO DE APROX. 391,00M DE EXTENSÃO E GABARITO MÉDIO DE 17,50M, EM 06/04/2018,  
ATRAVÉS DO EXP. Nº 002.277893.00.0.  
LOTAMENTO CHAPEU DO SOL

DESENHO:	CARLA	AERO	2987-2 Q-IV	CTM	8361131
VISTO:		MZ/UEU	08 / 046	BAIRRO	CHAPEU DO SOL