



PREFEITURA MUNICIPAL DE PORTO ALEGRE
SMURB - SPU - COORDENAÇÃO DE INFORMAÇÕES E PROCESSAMENTO
UNIDADE DE REGISTRO E PROCESSAMENTO II


CONTROLE DE LOGRADOUROS

LOGRADOURO

RIVALDO ROQUE, antiga Rua 7902

LEI DE DENOMINAÇÃO

9.518/2004

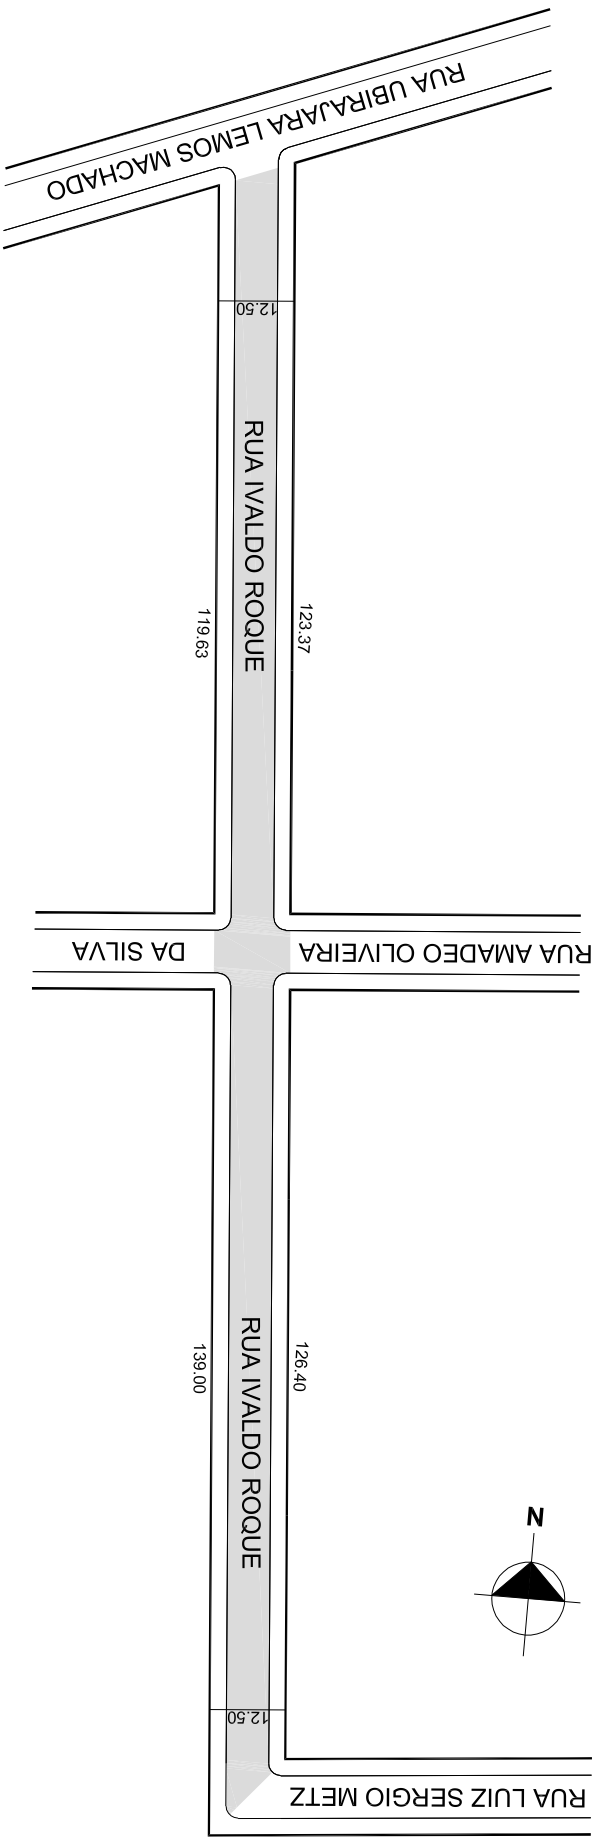

OBSERVAÇÕES: LOGRADOURO PÚBLICO CADASTRADO

TRECHO DE APROX. 271,13M DE EXTENSÃO E GABARITO MÉDIO DE 12,50M, EM 06/04/2018,
ATRAVÉS DO EXP. Nº 002.277893.00.0.
LOTAMENTO CHAPEU DO SOL

DESENHO:	CARLA	AERO:	2987-2 Q-III	CTM:	8361149
VISTO:		MZ/UEU:	08 / 046	BAIRRO:	CHAPEU DO SOL