



PREFEITURA MUNICIPAL DE PORTO ALEGRE
SMURB - SPU - COORDENAÇÃO DE INFORMAÇÕES E PROCESSAMENTO
UNIDADE DE REGISTRO E PROCESSAMENTO II


CONTROLE DE LOGRADOUROS

LOGRADURO

RAMADEU OLIVEIRA DA SILVA, antiga Rua 7904

LEI DE DENOMINAÇÃO

9.326/2003

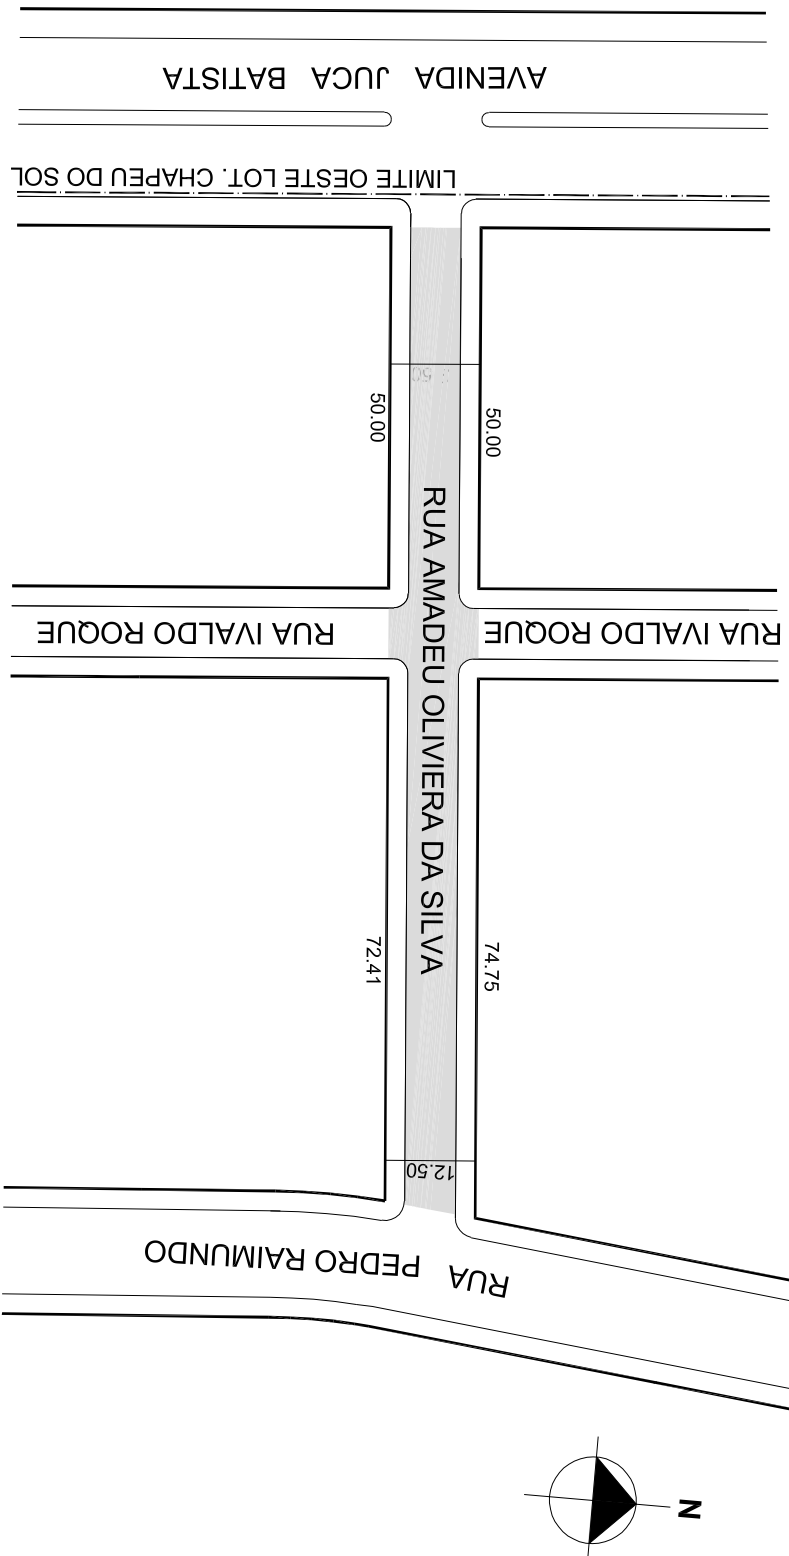

OBSERVAÇÕES: **LOGRADURO PÚBLICO CADASTRADO**

TRECHO DE APROX. 137,25M DE EXTENSÃO E GABARITO MÉDIO DE 12,50M, EM 06/04/2018,
ATRAVÉS DO EXP. Nº 002.277893.00.0.
LOTEAMENTO CHAPEU DO SOL

DESENHO:	CARLA	AERO:	2987-2 Q-III 2987-2 Q-IV	CTM:	8361164
VISTO:		MZ/UEU:	08 / 046	BAIRRO:	CHAPEU DO SOL