



**PREFEITURA MUNICIPAL DE PORTO ALEGRE**

SMAMUS - DGPUS - CGIU - UAIU - EIUP

CADASTRO GRAFICO DE LOGRADOUROS

LOGRADOURO:


**R JEAN VARDARAMATOS**

LEI DE DENOMINAÇÃO: 11.373/2012

CTM: **8364010**

NOME ANTIGO: R SEIS MIL TREZENTOS CINQUENTA E SEIS

**CROQUI PARCIAL**

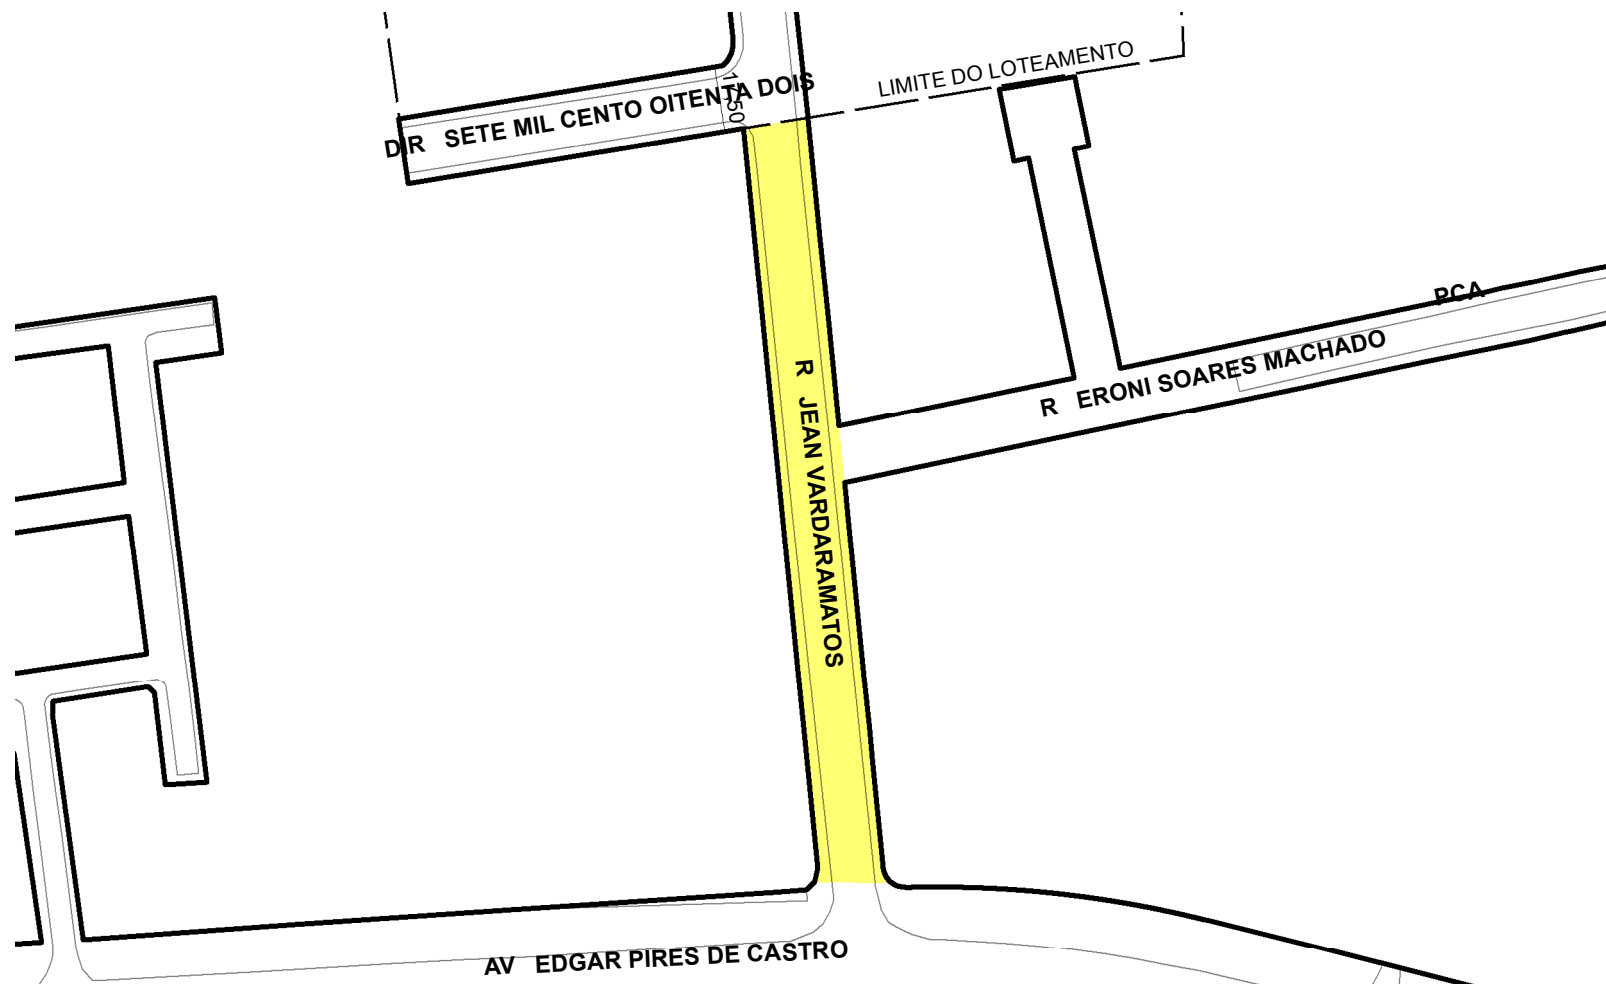

**INFORMAÇÕES DO CADASTRAMENTO:**

INSTRUMENTO LOTEAMENTO LAGOS DE NOVA IPANEMA

PROCESSO Nº: EU 002.316667.00.8

DATA DO CADASTRAMENTO: 07/05/2012

OBSERVAÇÕES:  
TRECHO CADASTRADO NOS LIMITES DO LOTEAMENTO

**TRECHO DO LOGRADOURO CADASTRADO**



# PREFEITURA MUNICIPAL DE PORTO ALEGRE

SMAMUS - DGPUS - CGIU - UAIU - EIUP

CADASTRO GRAFICO DE LOGRADOUROS

LOGRADOURO:


## R JEAN VARDARAMATOS

LEI DE DENOMINAÇÃO: 11.373/2012

CTM: **8364010**

NOME ANTIGO: R SEIS MIL TREZENTOS CINQUENTA E SEIS

### CROQUI TOTAL

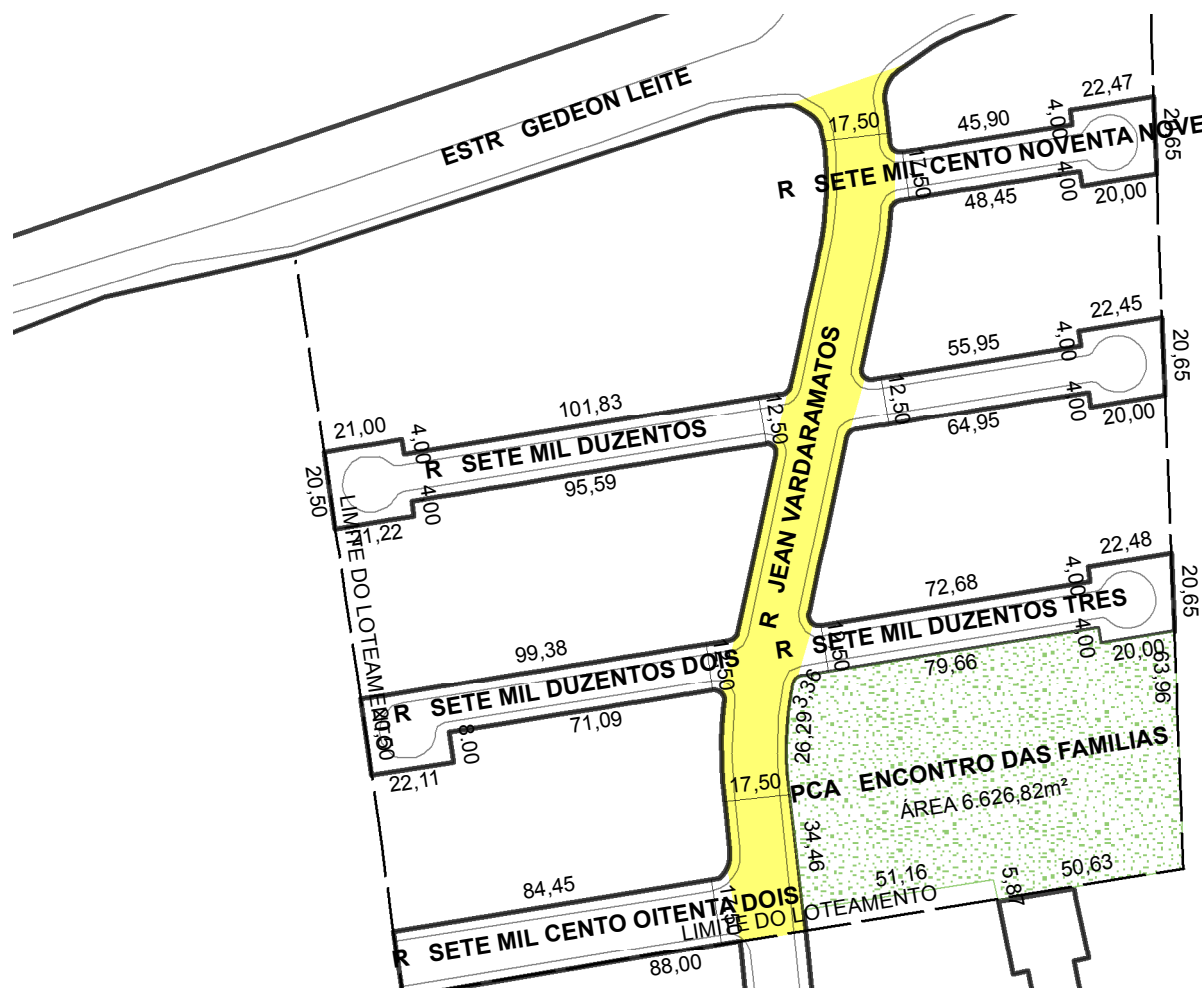

**TRECHO DO LOGRADOURO CADASTRADO**

#### INFORMAÇÕES DO CADASTRAMENTO:

INSTRUMENTO LOTEAMENTO LAGOS DE NOVA IPANEMA IV

PROCESSO Nº: 20.0.000057939-5

DATA DO CADASTRAMENTO: 13/01/2021

#### OBSERVAÇÕES:

TRECHO CADASTRADO A PARTIR DA ESTR GEDEON LEITE ATÉ O LIMITE SUL DO LOTEAMENTO, LARGURA DE 17,50M