



PREFEITURA MUNICIPAL DE PORTO ALEGRE

SMAMUS - DPU - CGIU - UAIU - EIUP

CADASTRO GRAFICO DE LOGRADOUROS

LOGRADOURO:


BC JORGE HUGO MAZZOCA

LEI DE DENOMINAÇÃO: 13.649/2023

CTM: 8364044

NOME ANTIGO: BC DOIS RUA DO STRINGHINI

CROQUI PARCIAL

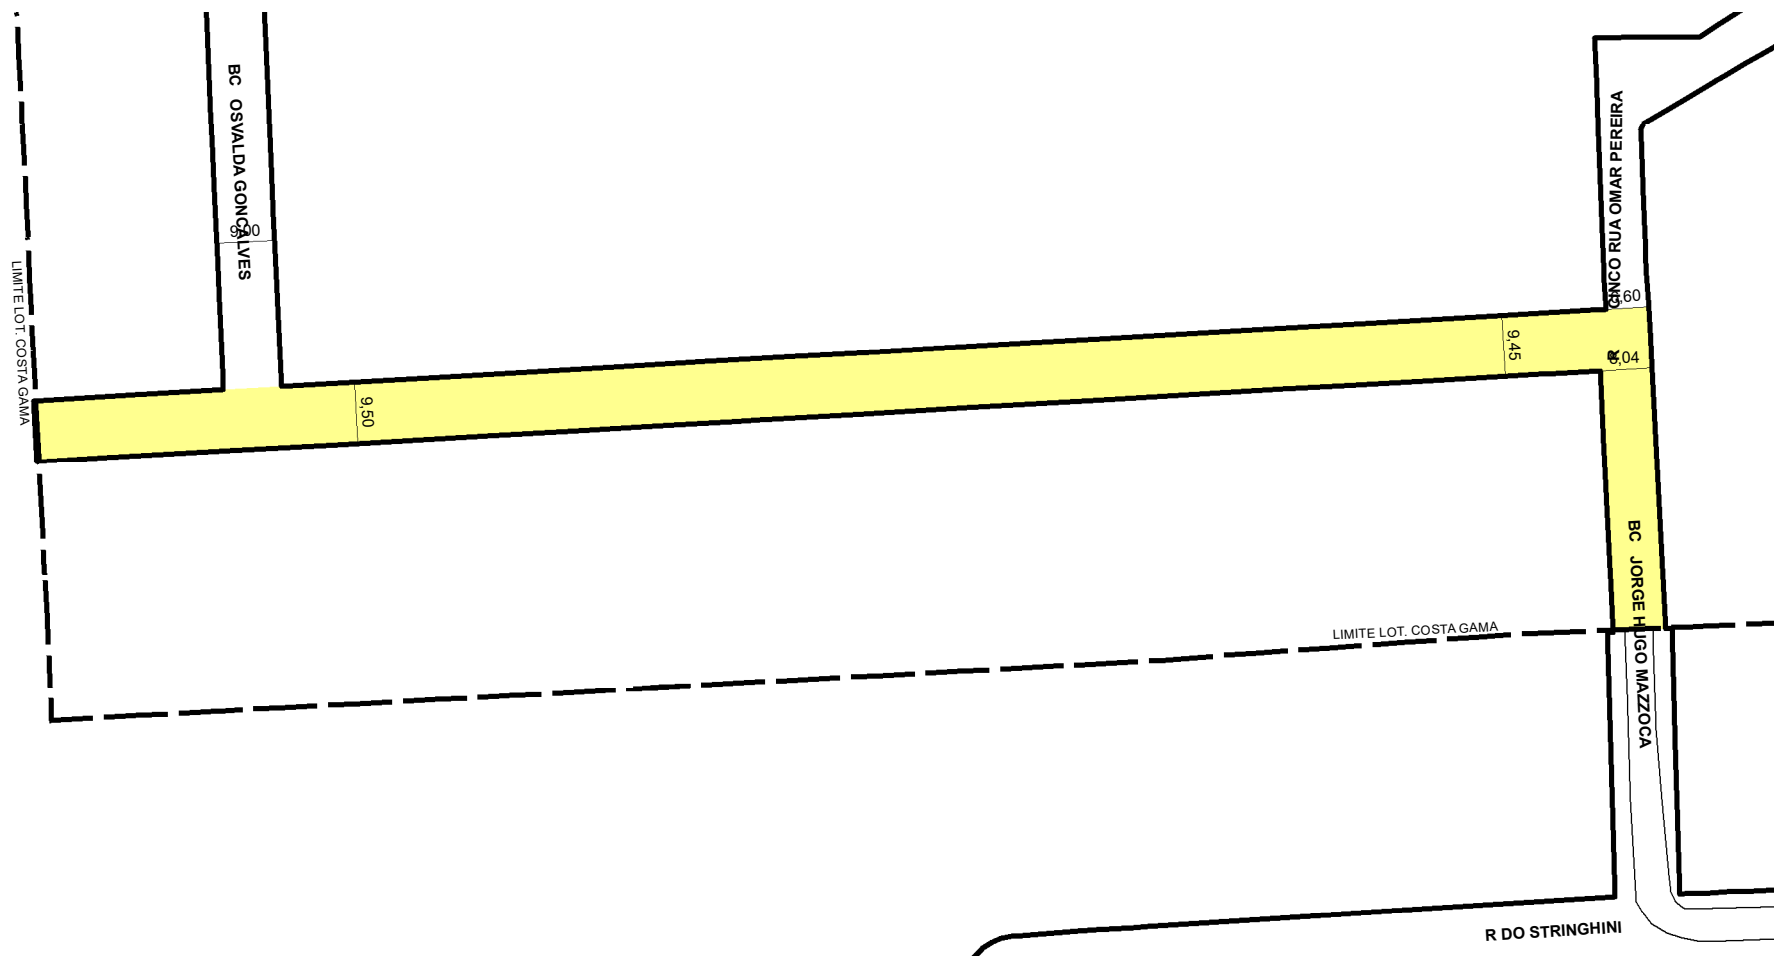

INFORMAÇÕES DO CADASTRAMENTO:

 TRECHO DO LOGRADOURO CADASTRADO

INSTRUMENTO LOTEAMENTO COSTA GAMA

PROCESSO Nº: SEI 21.0.000126795-4

DATA DO CADASTRAMENTO: 29/01/2025

OBSERVAÇÕES:

TODA A EXTENSAO DA VIA, NOS LIMITES DO LOTEAMENTO, CONFORME PB COMPLEMENTAR (PRANCHA VINCULADA AO PURF APROVADO).