



PREFEITURA MUNICIPAL DE PORTO ALEGRE
SMURB - SPU - COORDENAÇÃO DE INFORMAÇÕES E PROCESSAMENTO
UNIDADE DE REGISTRO E PROCESSAMENTO II


CONTROLE DE LOGRADOUROS

LOGRADOURO

AV SAO JOSE DO NORTE, antiga Avenida Sao Jose do Norte Parque Belém

LEI DE DENOMINAÇÃO

7.910/96

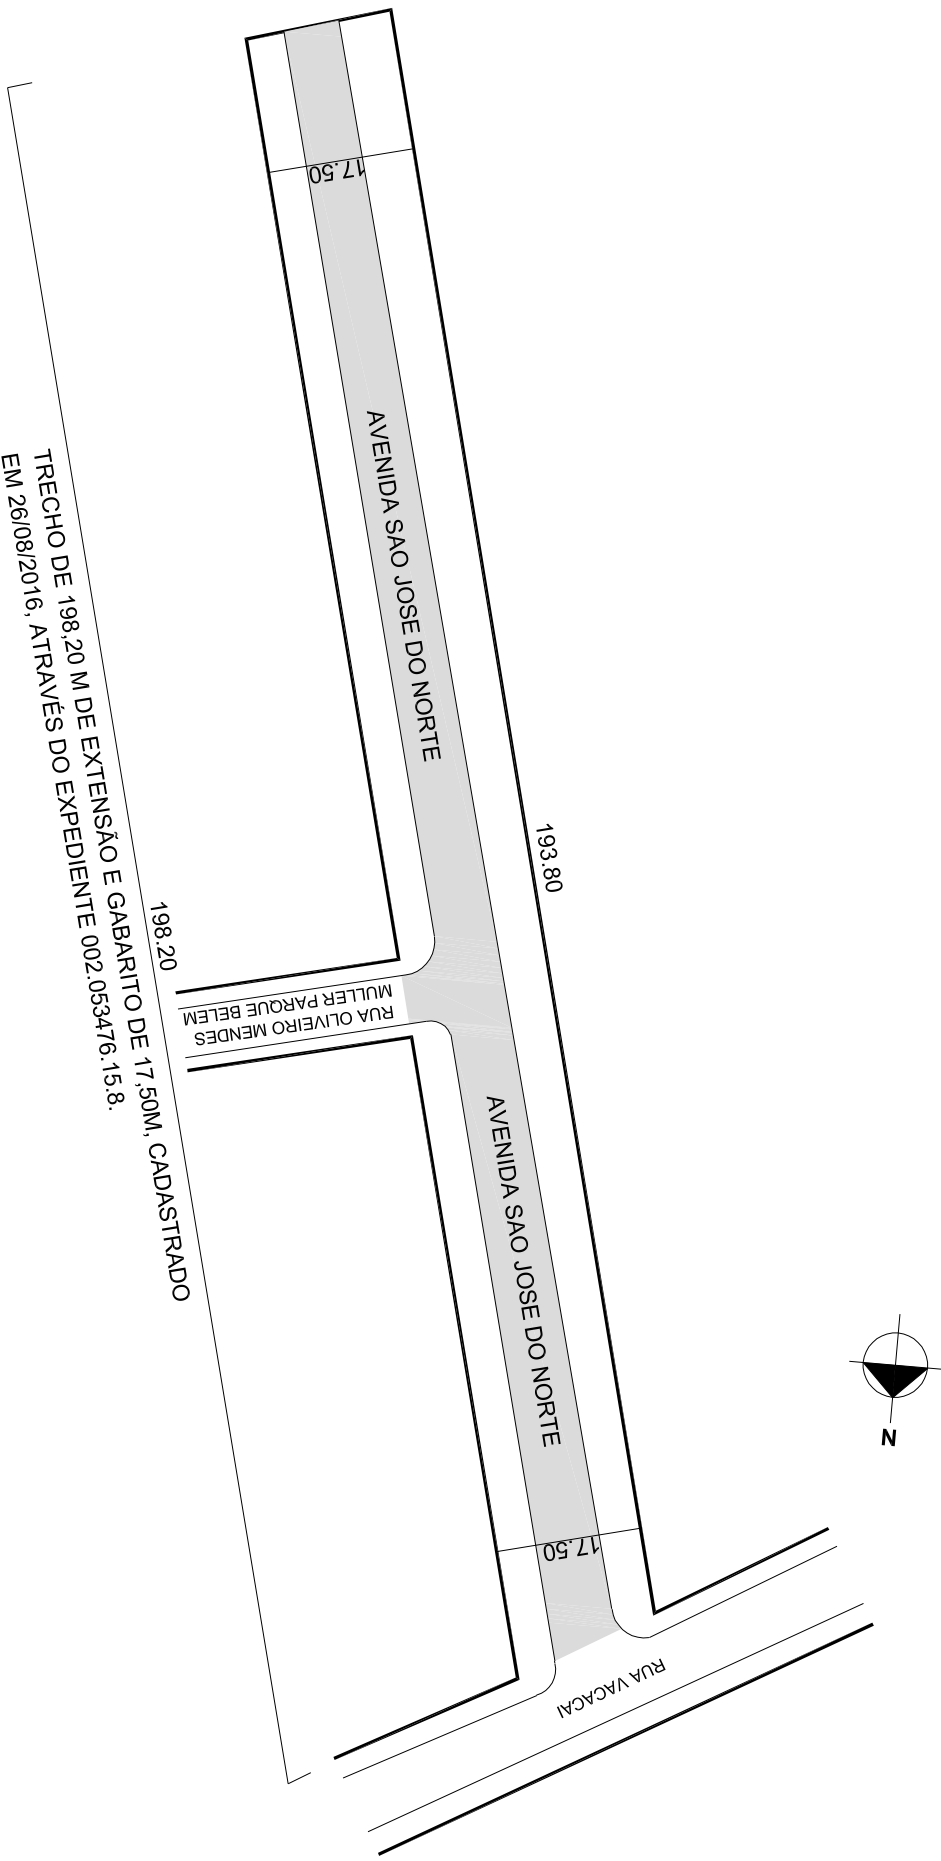

TRECHO DE 198,20 M DE EXTENSÃO E GABARITO DE 17,50M, CADASTRADO EM 26/08/2016, ATRAVÉS DO EXPEDIENTE 002.053476.15.8.

OBSERVAÇÕES: **LOGRADOURO PÚBLICO CADASTRADO**

TRECHO DE 198,20M DE EXTENSÃO E GABARITO DE 17,50M, A PARTIR DA RUA VACAÇAI, EM 26 / 08 / 2016, ATRAVÉS DO EXP. N 02.053476.15.8.

DESENHO:	PATRICK	AERO:	2987-2 L-II	CTM:	8369027
VISTO:		MZ/UEU:	08 / 020	BAIRRO:	BELEM VELHO