




PREFEITURA MUNICIPAL DE PORTO ALEGRE
SMURB - SPU - COORDENAÇÃO DE INFORMAÇÕES E PROCESSAMENTO
UNIDADE DE REGISTRO E PROCESSAMENTO II

CONTROLE DE LOGRADOUROS

LOGRADURO
R MANOEL COELHO DOS SANTOS, antiga Rua Tres Mil Oitenta Seis e Rua Tres Mil Oitenta Sete

LEI DE DENOMINAÇÃO
12.244/2017

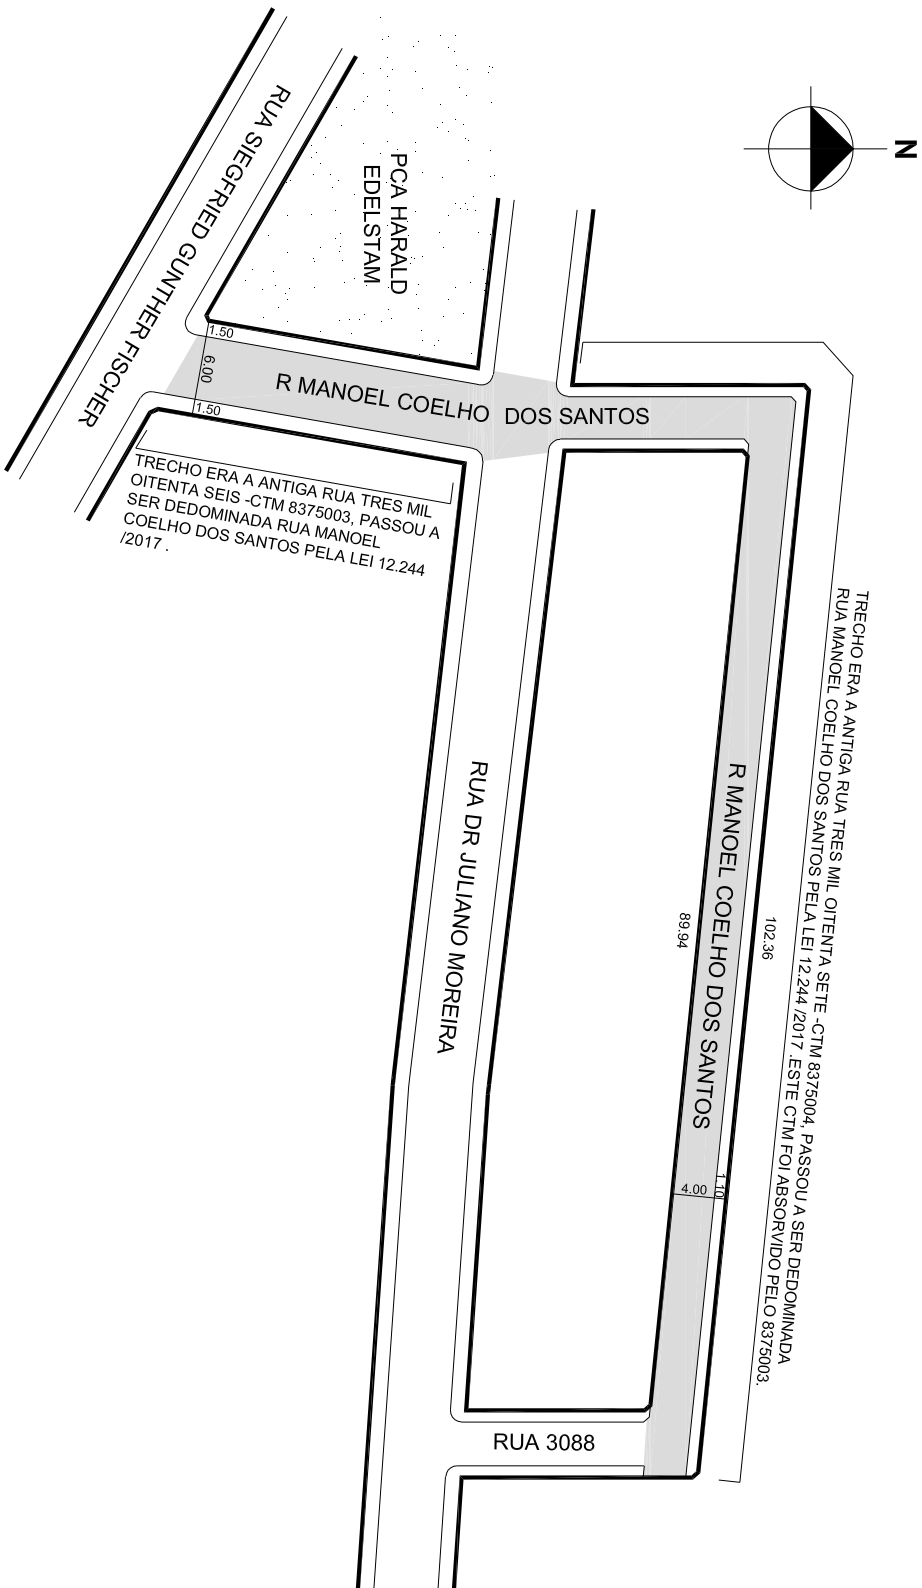

OBSERVAÇÕES: **LOGRADURO PÚBLICO CADASTRADO**
LOTEAMENTO VILA JULIANO MOREIRA

DESENHO:	CARLA	AERO:	2987-2 B-III 2987-2 B-IV	CTM:	8375004
VISTO:		MZ/UEU	03 / 130	BAIRRO	JARDIM BOTANICO