



PREFEITURA MUNICIPAL DE PORTO ALEGRE

SMAMUS - DPU - CGIU - UAIU - EIUP

CADASTRO GRAFICO DE LOGRADOUROS

LOGRADOURO:


R WINSTON CHURCHILL

LEI DE DENOMINAÇÃO: 13.453/2023

CTM: 8375008

NOME ANTIGO: R TRES MIL CENTO TRINTA TRES

CROQUI PARCIAL

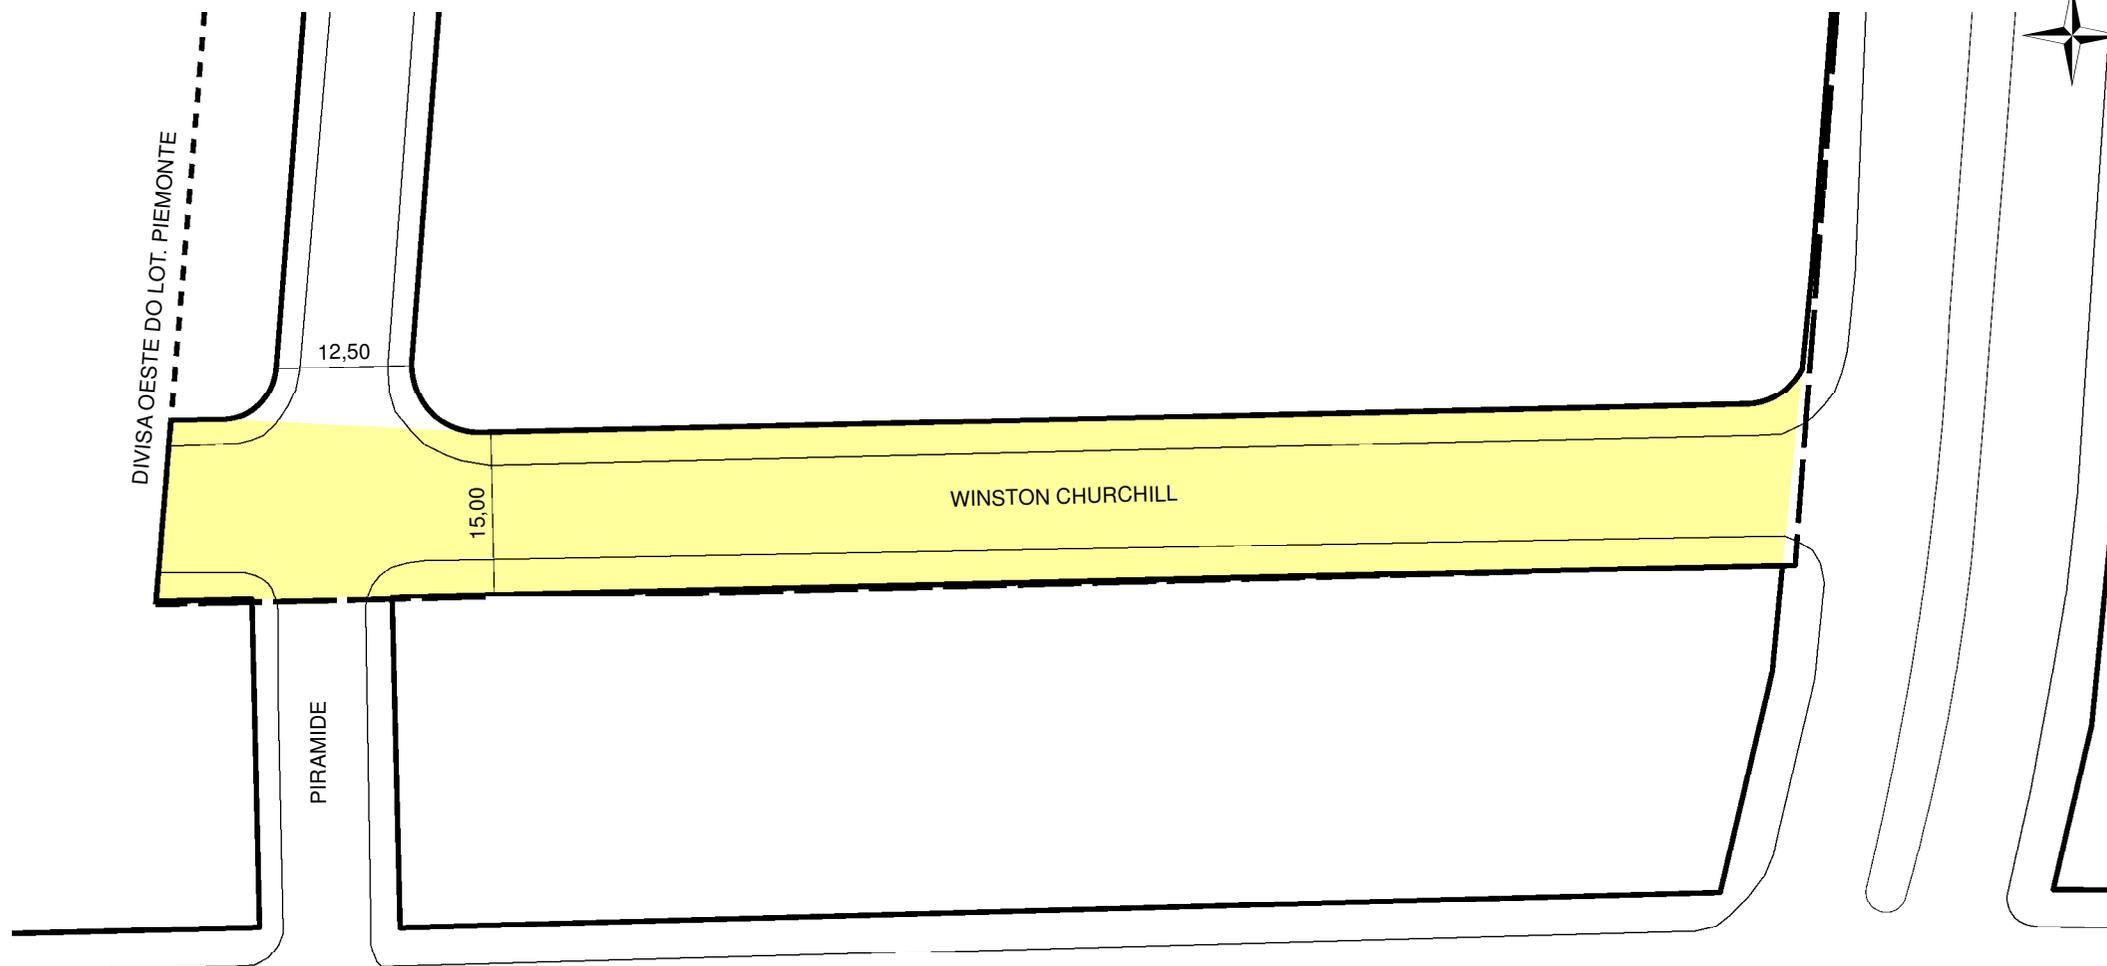

 TRECHO DO LOGRADOURO CADASTRADO

CROQUI TOTAL

INFORMAÇÕES DO CADASTRAMENTO:

INSTRUMENTO: LOTEAMENTO PIEMONTE

PROCESSO Nº: SEI 22.0.000147334-8

DATA DO CADASTRAMENTO: 29/11/2022

OBSERVAÇÕES:
ENTRE A RUA PROF. CRISTIANO FISCHER E A DIVISA OESTE DO LOTEAMENTO PIEMONTE COM GABARITO DE 15,00M.