




**PREFEITURA MUNICIPAL DE PORTO ALEGRE**  
SMURB - SPU - COORDENAÇÃO DE INFORMAÇÕES E PROCESSAMENTO  
UNIDADE DE REGISTRO E PROCESSAMENTO II

**CONTROLE DE LOGRADOUROS**

LOGRADOURO  
**RUA DR JULIANO MOREIRA**

LEI DE DENOMINAÇÃO  
**9.339/03**

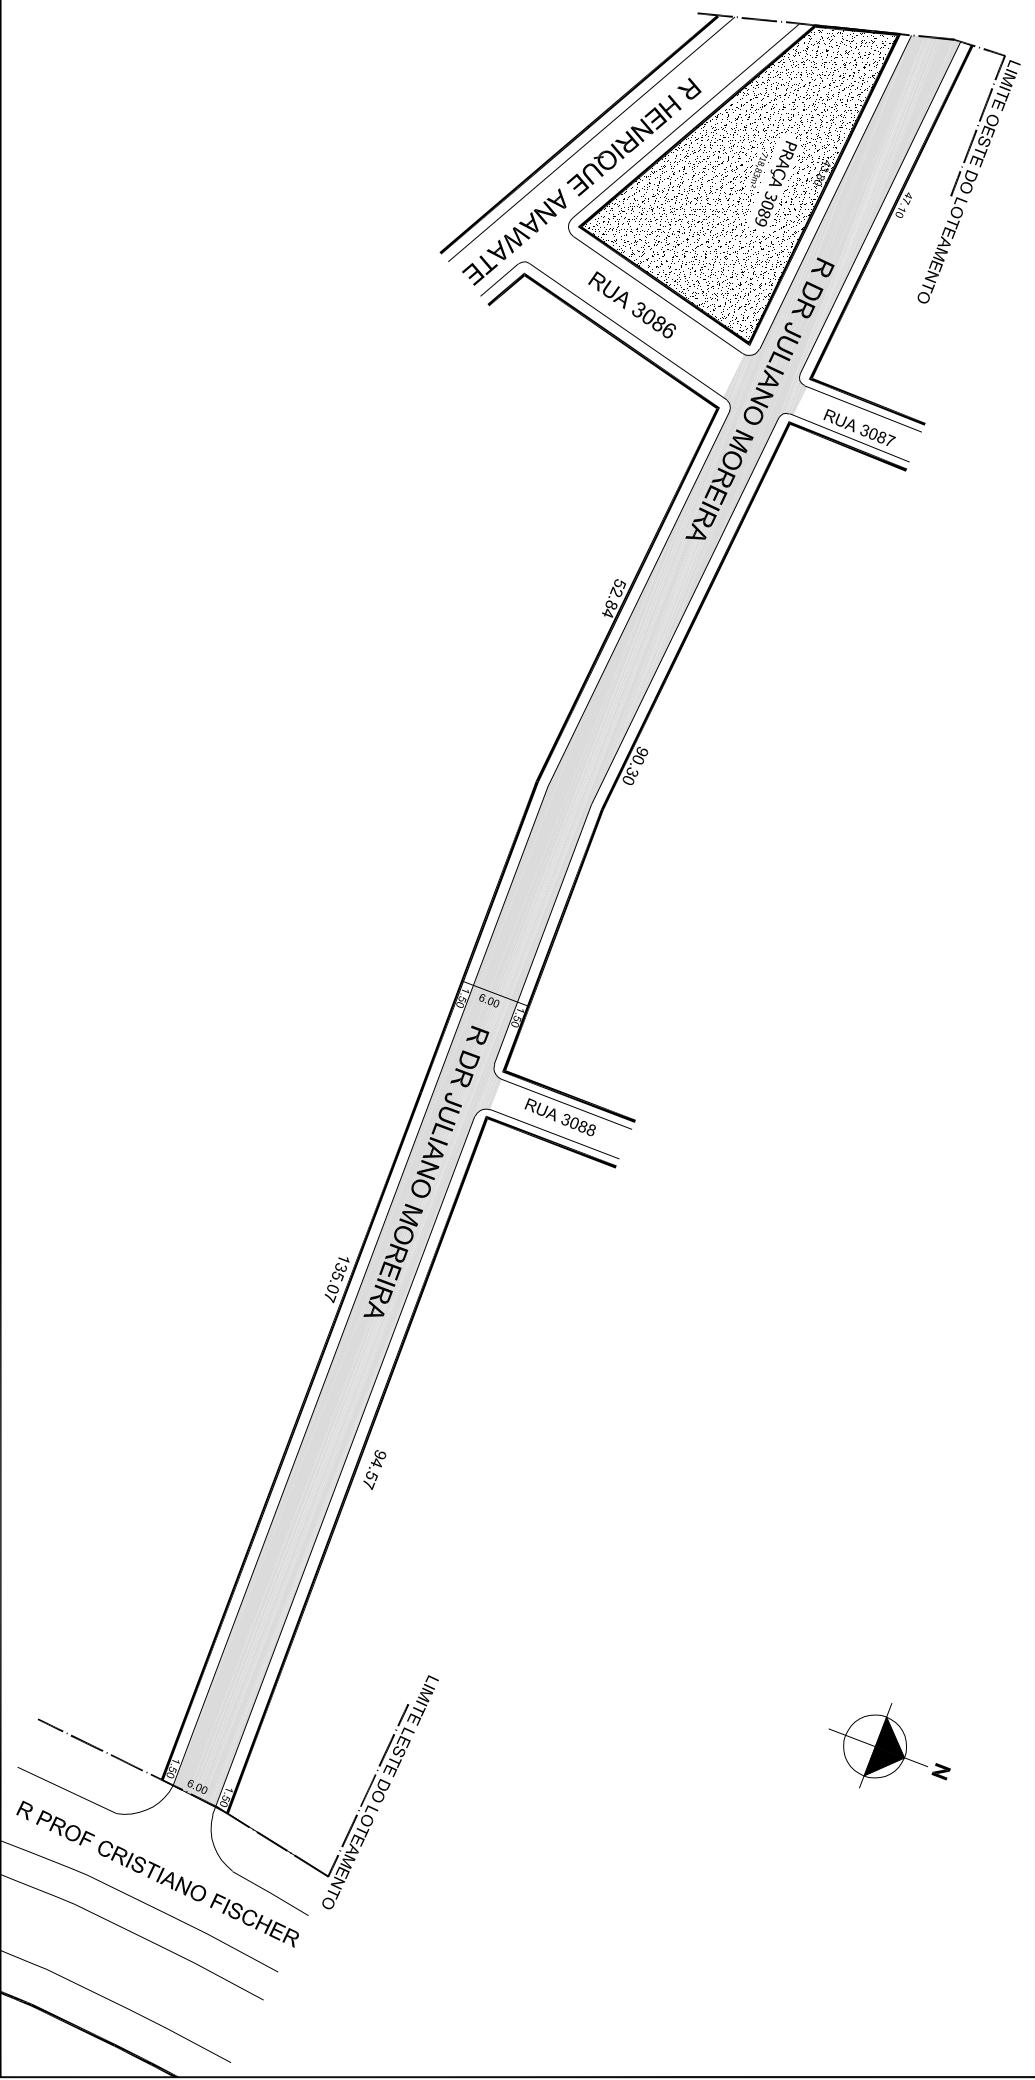

OBSERVAÇÕES: **LOGRADOURO PÚBLICO CADASTRADO**  
EM 18 / 01 / 2013, ATRAVÉS DO EXP. N 02.277756.00.8  
LOTEAMENTO VILA JULIANO MOREIRA - PASTA 728

DESENHO:	PATRICK	AERO	2987-2 B-IV	CTM	8375230
VISTO:		MZ/UEU	03/130	BARRRO	JARDIM BOTANICO