



PREFEITURA MUNICIPAL DE PORTO ALEGRE

SMAMUS - DPU - CGIU - UAIU - EIUP

CADASTRO GRAFICO DE LOGRADOUROS

LOGRADOURO:


R JOAO BENJAMIN ZAFFARI

LEI DE DENOMINAÇÃO: 13.462/2023

CTM: 8376003

NOME ANTIGO: R TRES MIL CENTO TRINTA QUATRO

CROQUI TOTAL

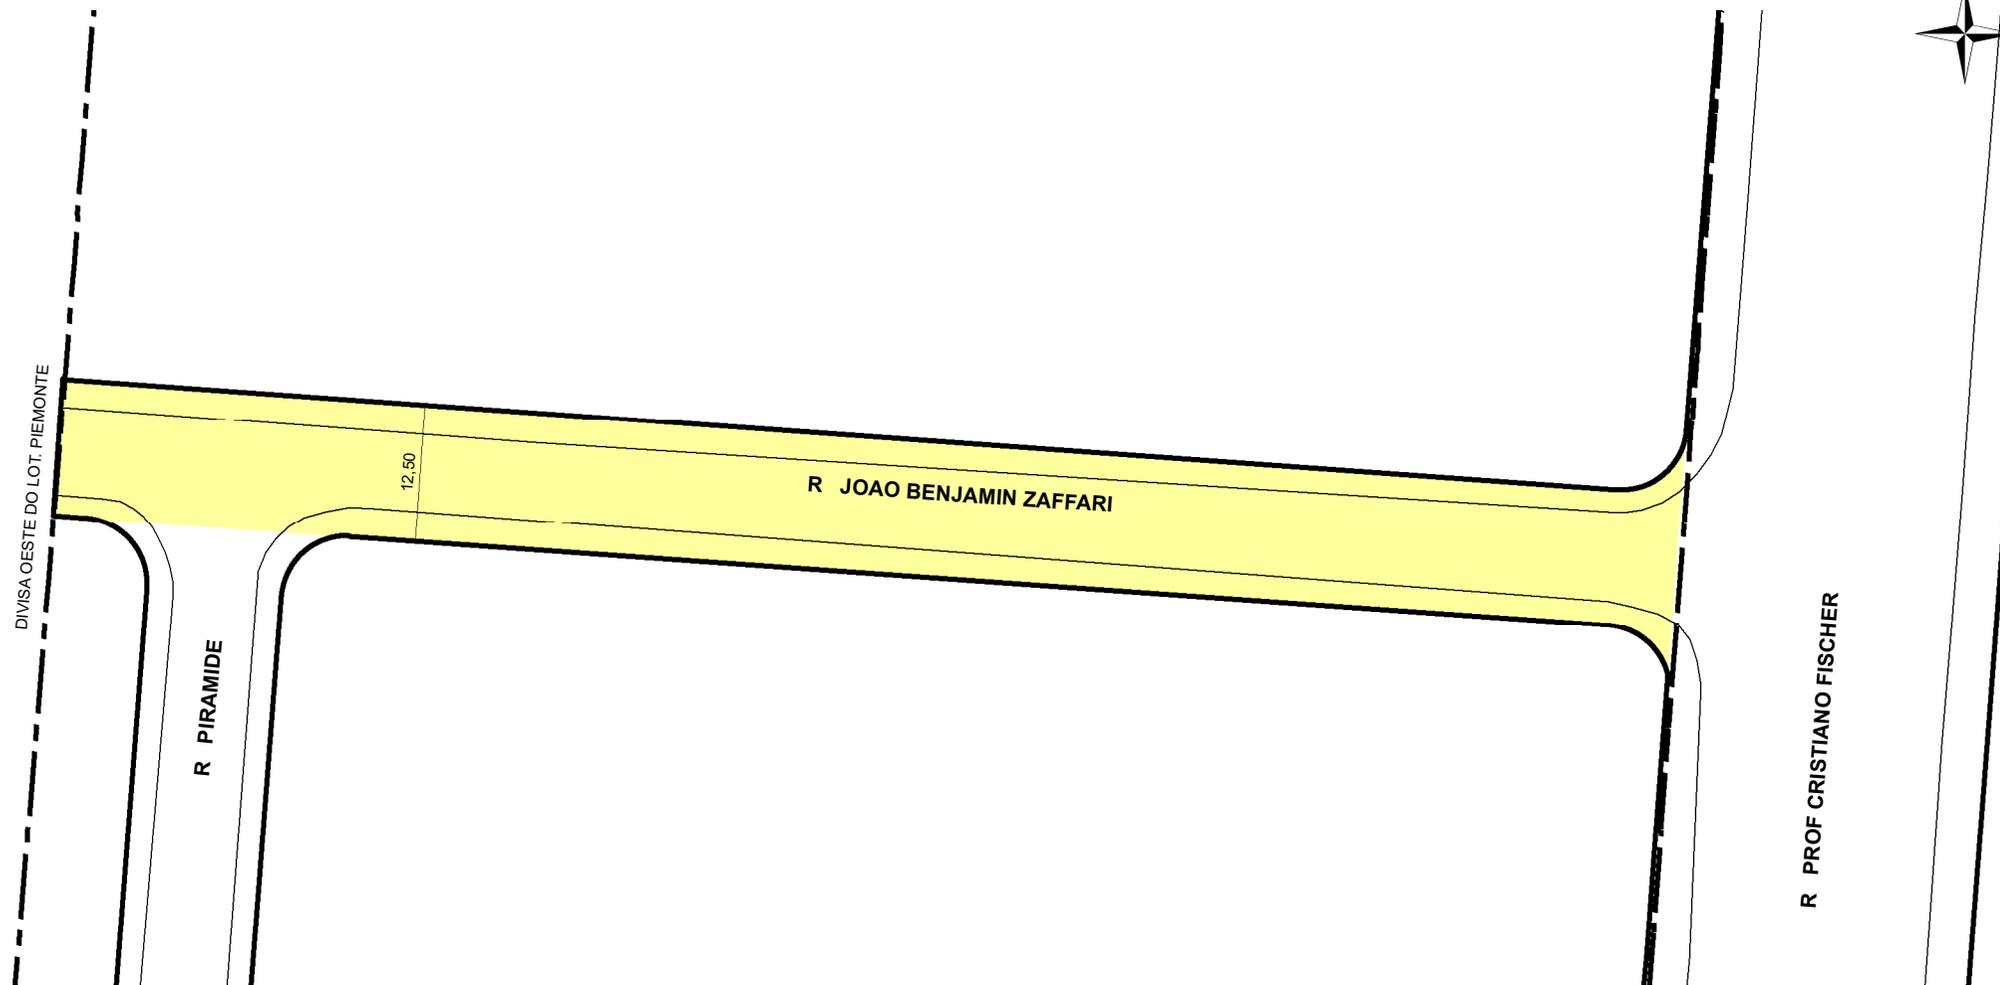

TRECHO DO LOGRADOURO CADASTRADO

INFORMAÇÕES DO CADASTRAMENTO:

INSTRUMENTO LOTEAMENTO PIEMONTE

PROCESSO Nº: SEI 22.0.000147334-8

DATA DO CADASTRAMENTO: 29/11/2022

OBSERVAÇÕES:
ENTRE A RUA PROF. CRISTIANO FISCHER E A DIVISA OESTE DO LOTEAMENTO PIEMONTE COM GABARITO DE 12,50M.