



PREFEITURA MUNICIPAL DE PORTO ALEGRE

SMAMUS - DPU - CGIU - UAIU - EIUP

CADASTRO GRAFICO DE LOGRADOUROS

LOGRADOURO:


R LUIS LUZ

LEI DE DENOMINAÇÃO: 3.599/1971

CTM: **8379414**

NOME ANTIGO: RUA "G" - PQ. RES. PASSO D'AREIA

CROQUI PARCIAL

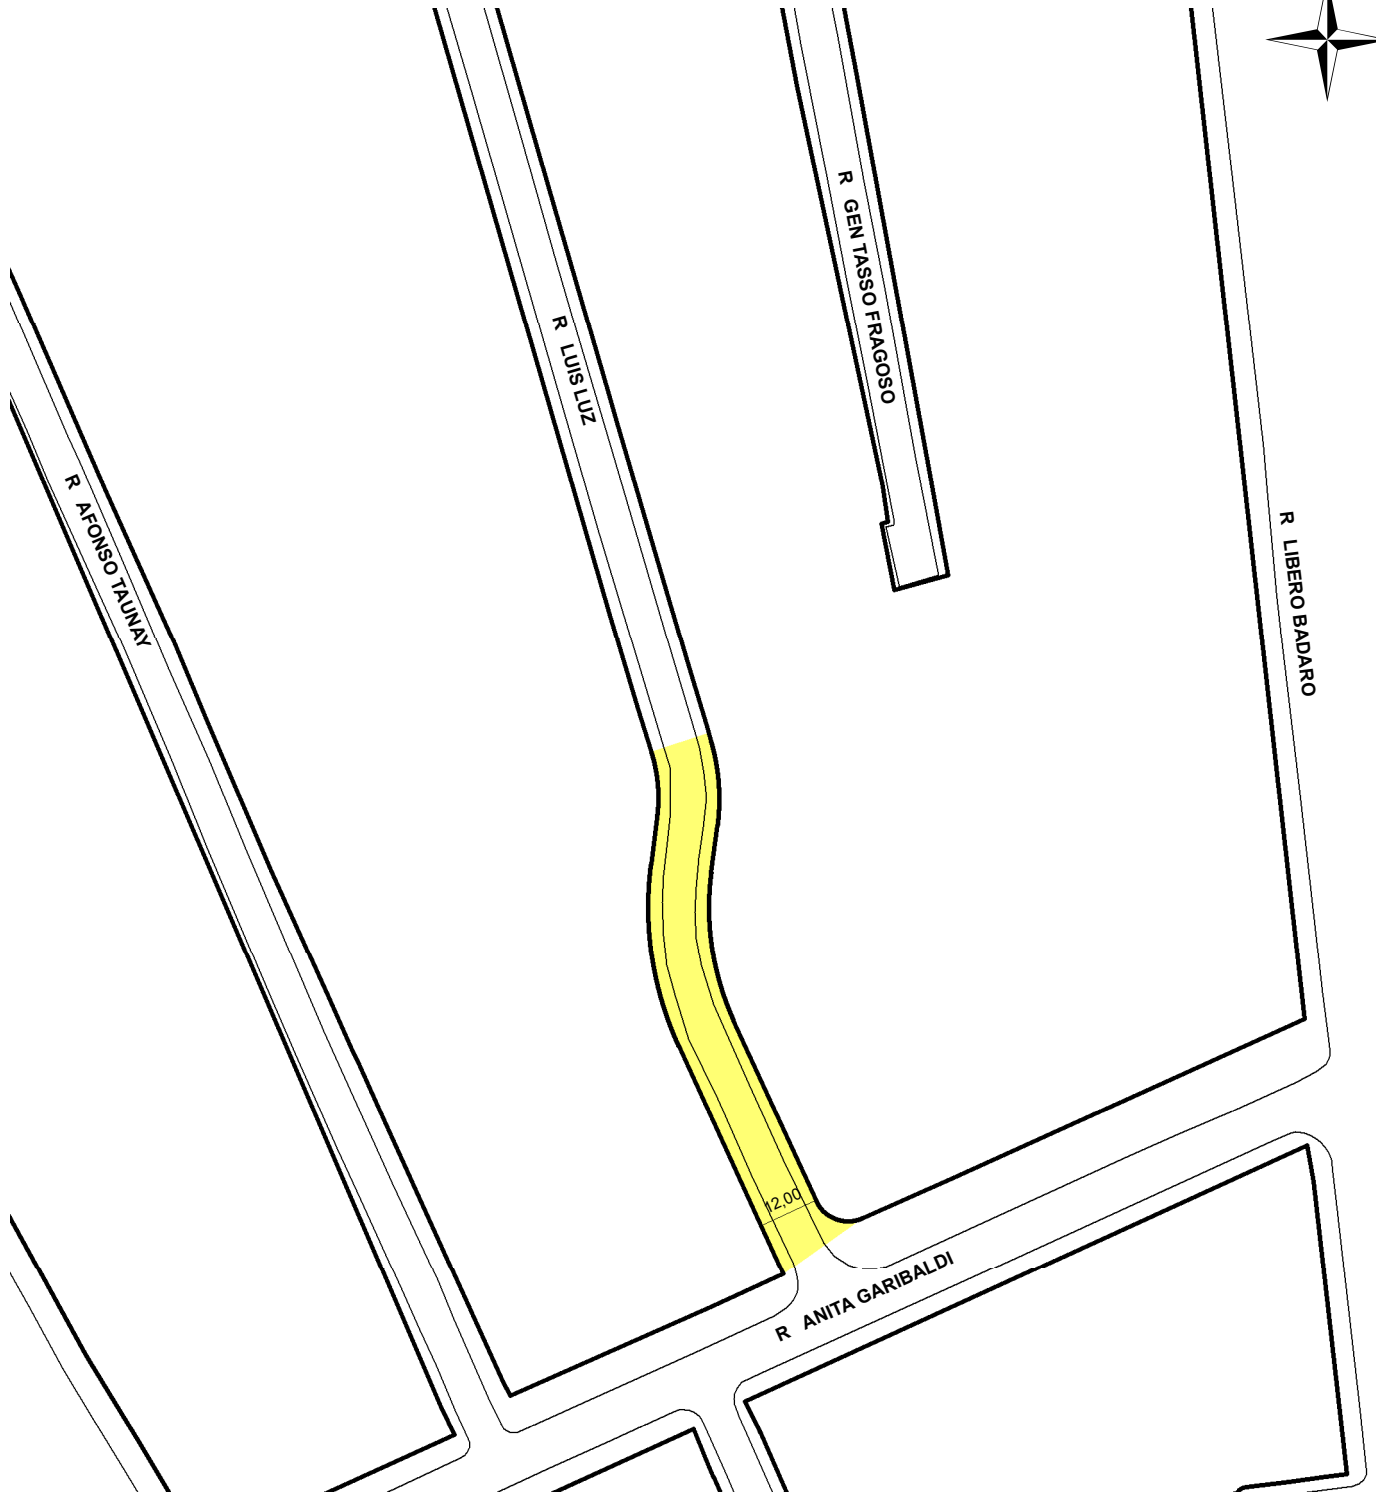

 TRECHO DO LOGRADOURO CADASTRADO

INFORMAÇÕES DO CADASTRAMENTO:

INSTRUMENTO:

-

PROCESSO Nº:

SEI 22.0.000134267-7

DATA DO CADASTRAMENTO:

08/11/2022

OBSERVAÇÕES:

ENTRE O TRECHO CADASTRADO E A RUA ANITA GARIBALDI, COM GABARITO DE 12,00M.