



# PREFEITURA MUNICIPAL DE PORTO ALEGRE

SMURB - SPU - COORDENAÇÃO DE INFORMAÇÕES E PROCESSAMENTO  
UNIDADE DE REGISTRO E PROCESSAMENTO II


## CONTROLE DE LOGRADOUROS

LOGRADOURO

R JOEL IUCHNO - Antiga rua Sete Mil Doze Lot Parque Salso

LEI DE DENOMINAÇÃO

12.630/2019

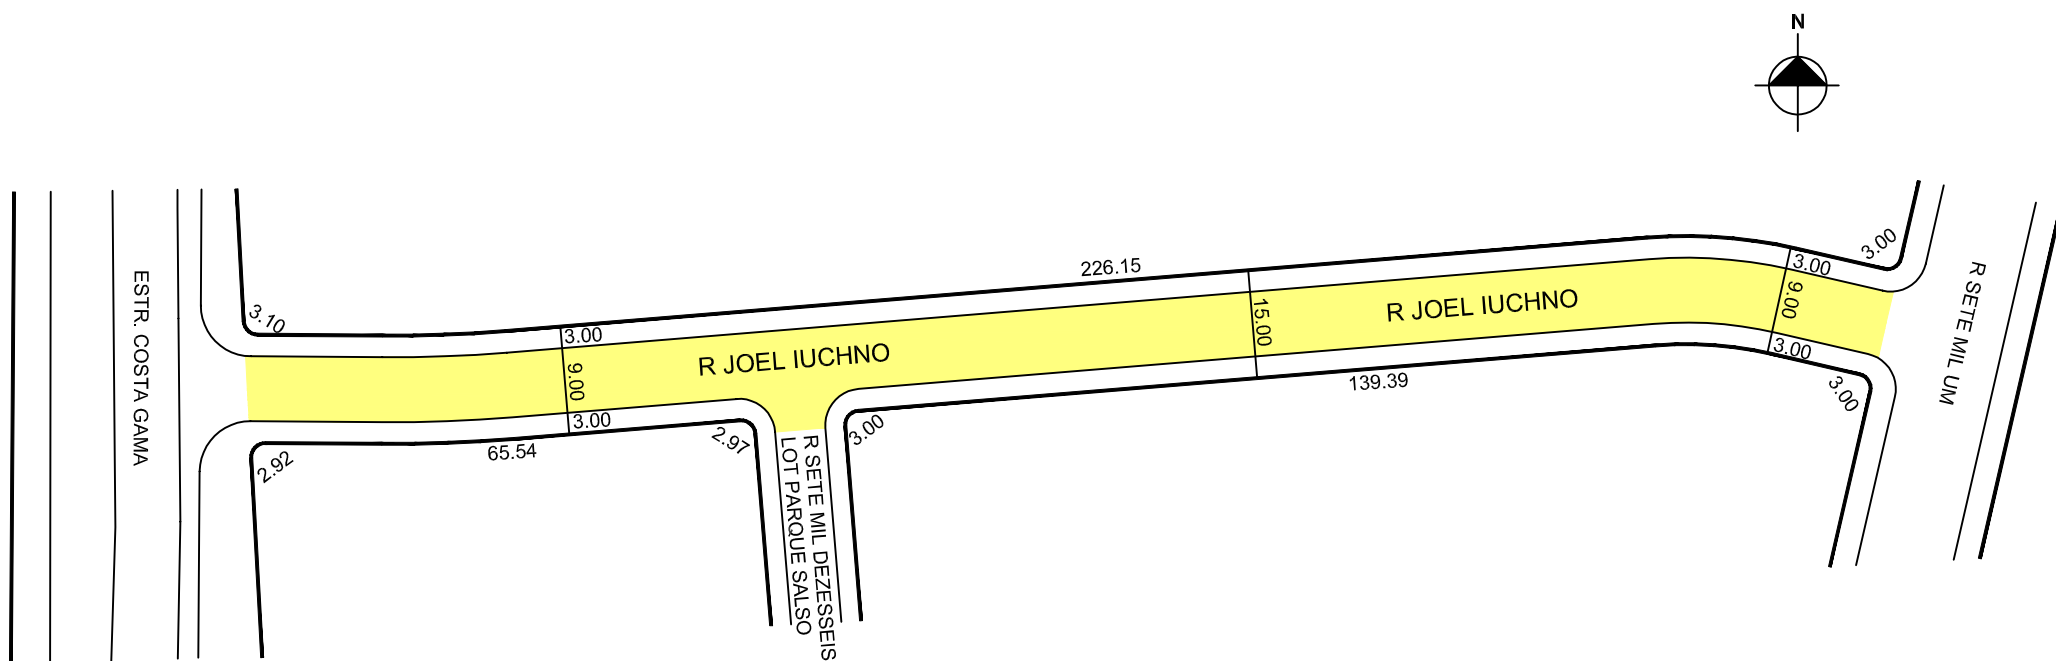

**OBSERVAÇÕES: LOGRADOURO PÚBLICO CADASTRADO**

TRECHO DE APROX. 232,25M DE EXTENSÃO E GABARITO MÉDIO DE 15,00M,  
EM11/01/2018, ATRAVÉS DO PROCESSO ELETRONICO SEI Nº 17.0.000038081-4.  
LOTEAMENTO PARQUE DO SALSO  
LEI DENOMINAÇÃO - SEI Nº 19.0.000128676-8

DESENHO:

LUCAS

AERO

2987-2 Q-II

CTM

8463002

VISTO:

MZ/UEU

07 / 010

BAIRRO

RESTINGA