




PREFEITURA MUNICIPAL DE PORTO ALEGRE
SMURB - SPU - COORDENAÇÃO DE INFORMAÇÕES E PROCESSAMENTO
UNIDADE DE REGISTRO E PROCESSAMENTO II

CONTROLE DE LOGRADOUROS

LOGRADOURO

RUA SETE MIL QUATORZE LOT PARQUE SALSO

LEI DE DENOMINAÇÃO

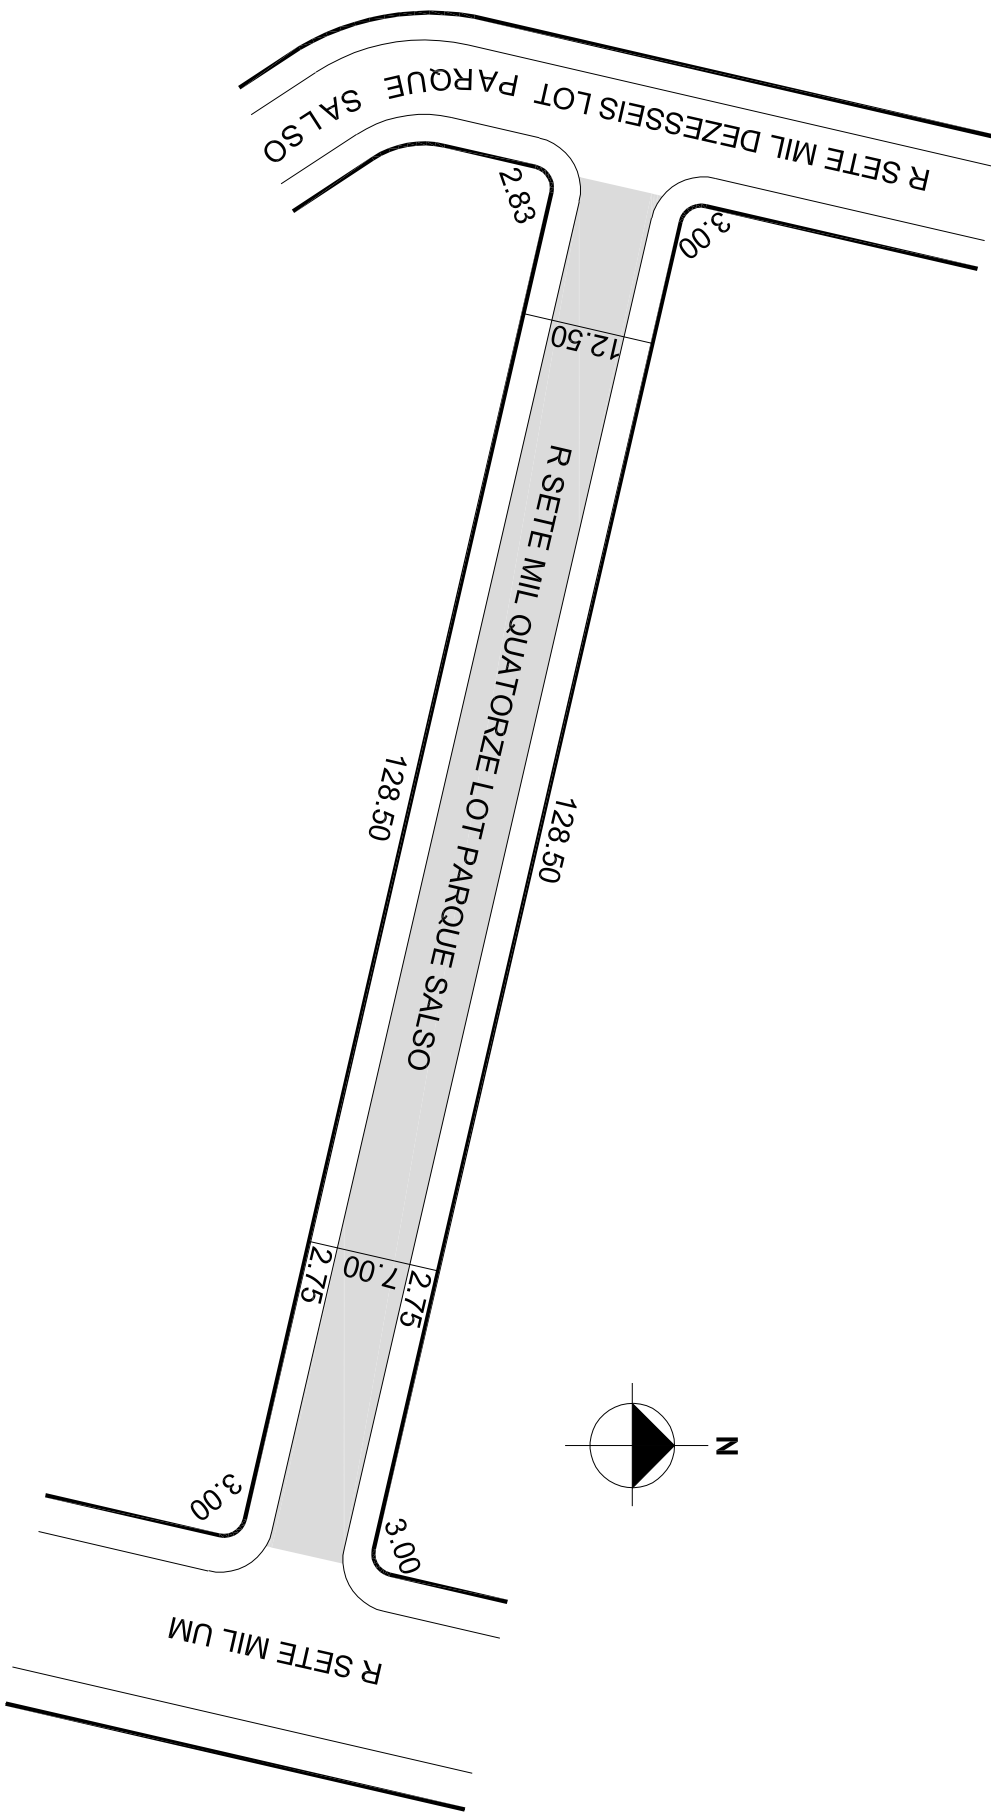

OBSERVAÇÕES: **LOGRADOURO PÚBLICO CADASTRADO**

TRECHO DE APROX. 134,50M DE EXTENSÃO E GABARITO MÉDIO DE 12,50M, EM
11/01/2018, ATRAVÉS DO PROCESSO ELETRÔNICO SEI Nº 17.0.000038081-4,
LOTEAMENTO PARQUE DO SALSO

| | | | | | |
|----------|-------|---------|-------------|---------|----------|
| DESENHO: | LUCAS | AERO: | 2987-2 Q-II | CTM: | 8463004 |
| VISTO: | | MZ/UEU: | 07 / 010 | BAIRRO: | RESTINGA |